


別紙 経路図

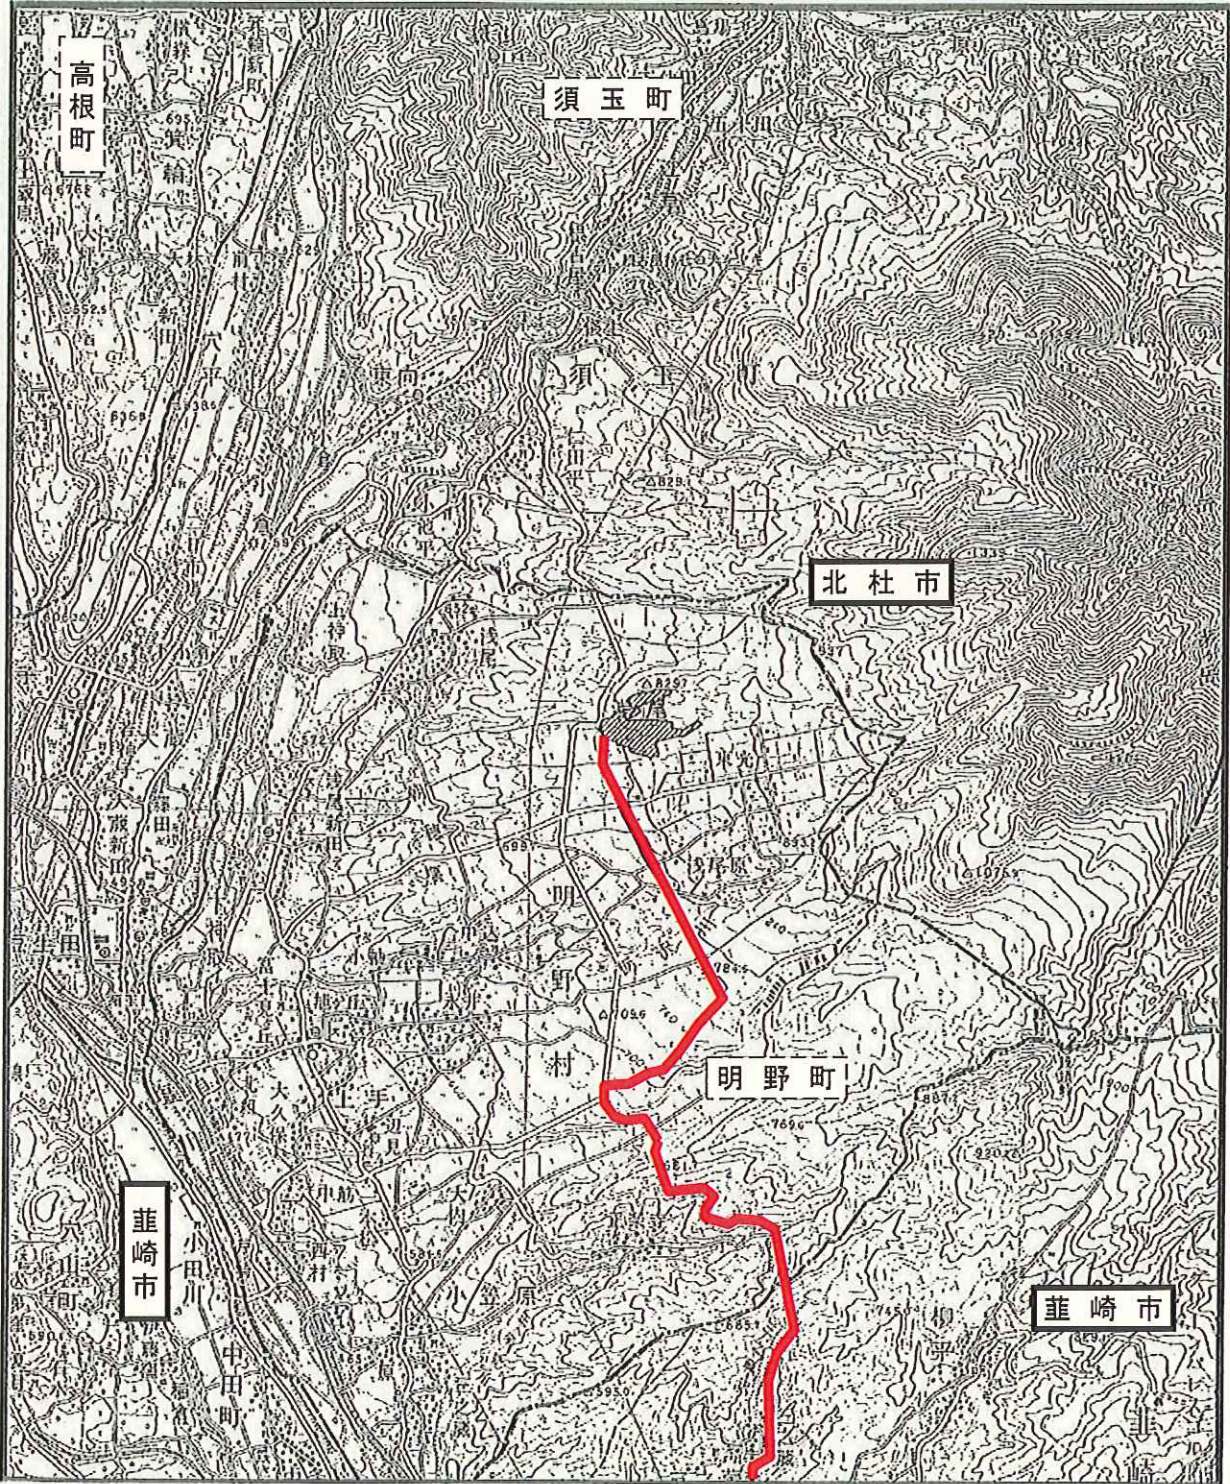

搬入路