


計画平面図 A3図面S-1:2500



- 最終処分場範囲(管理範囲)
- - - 県事業範囲

11. 最終処分場完成イメージ

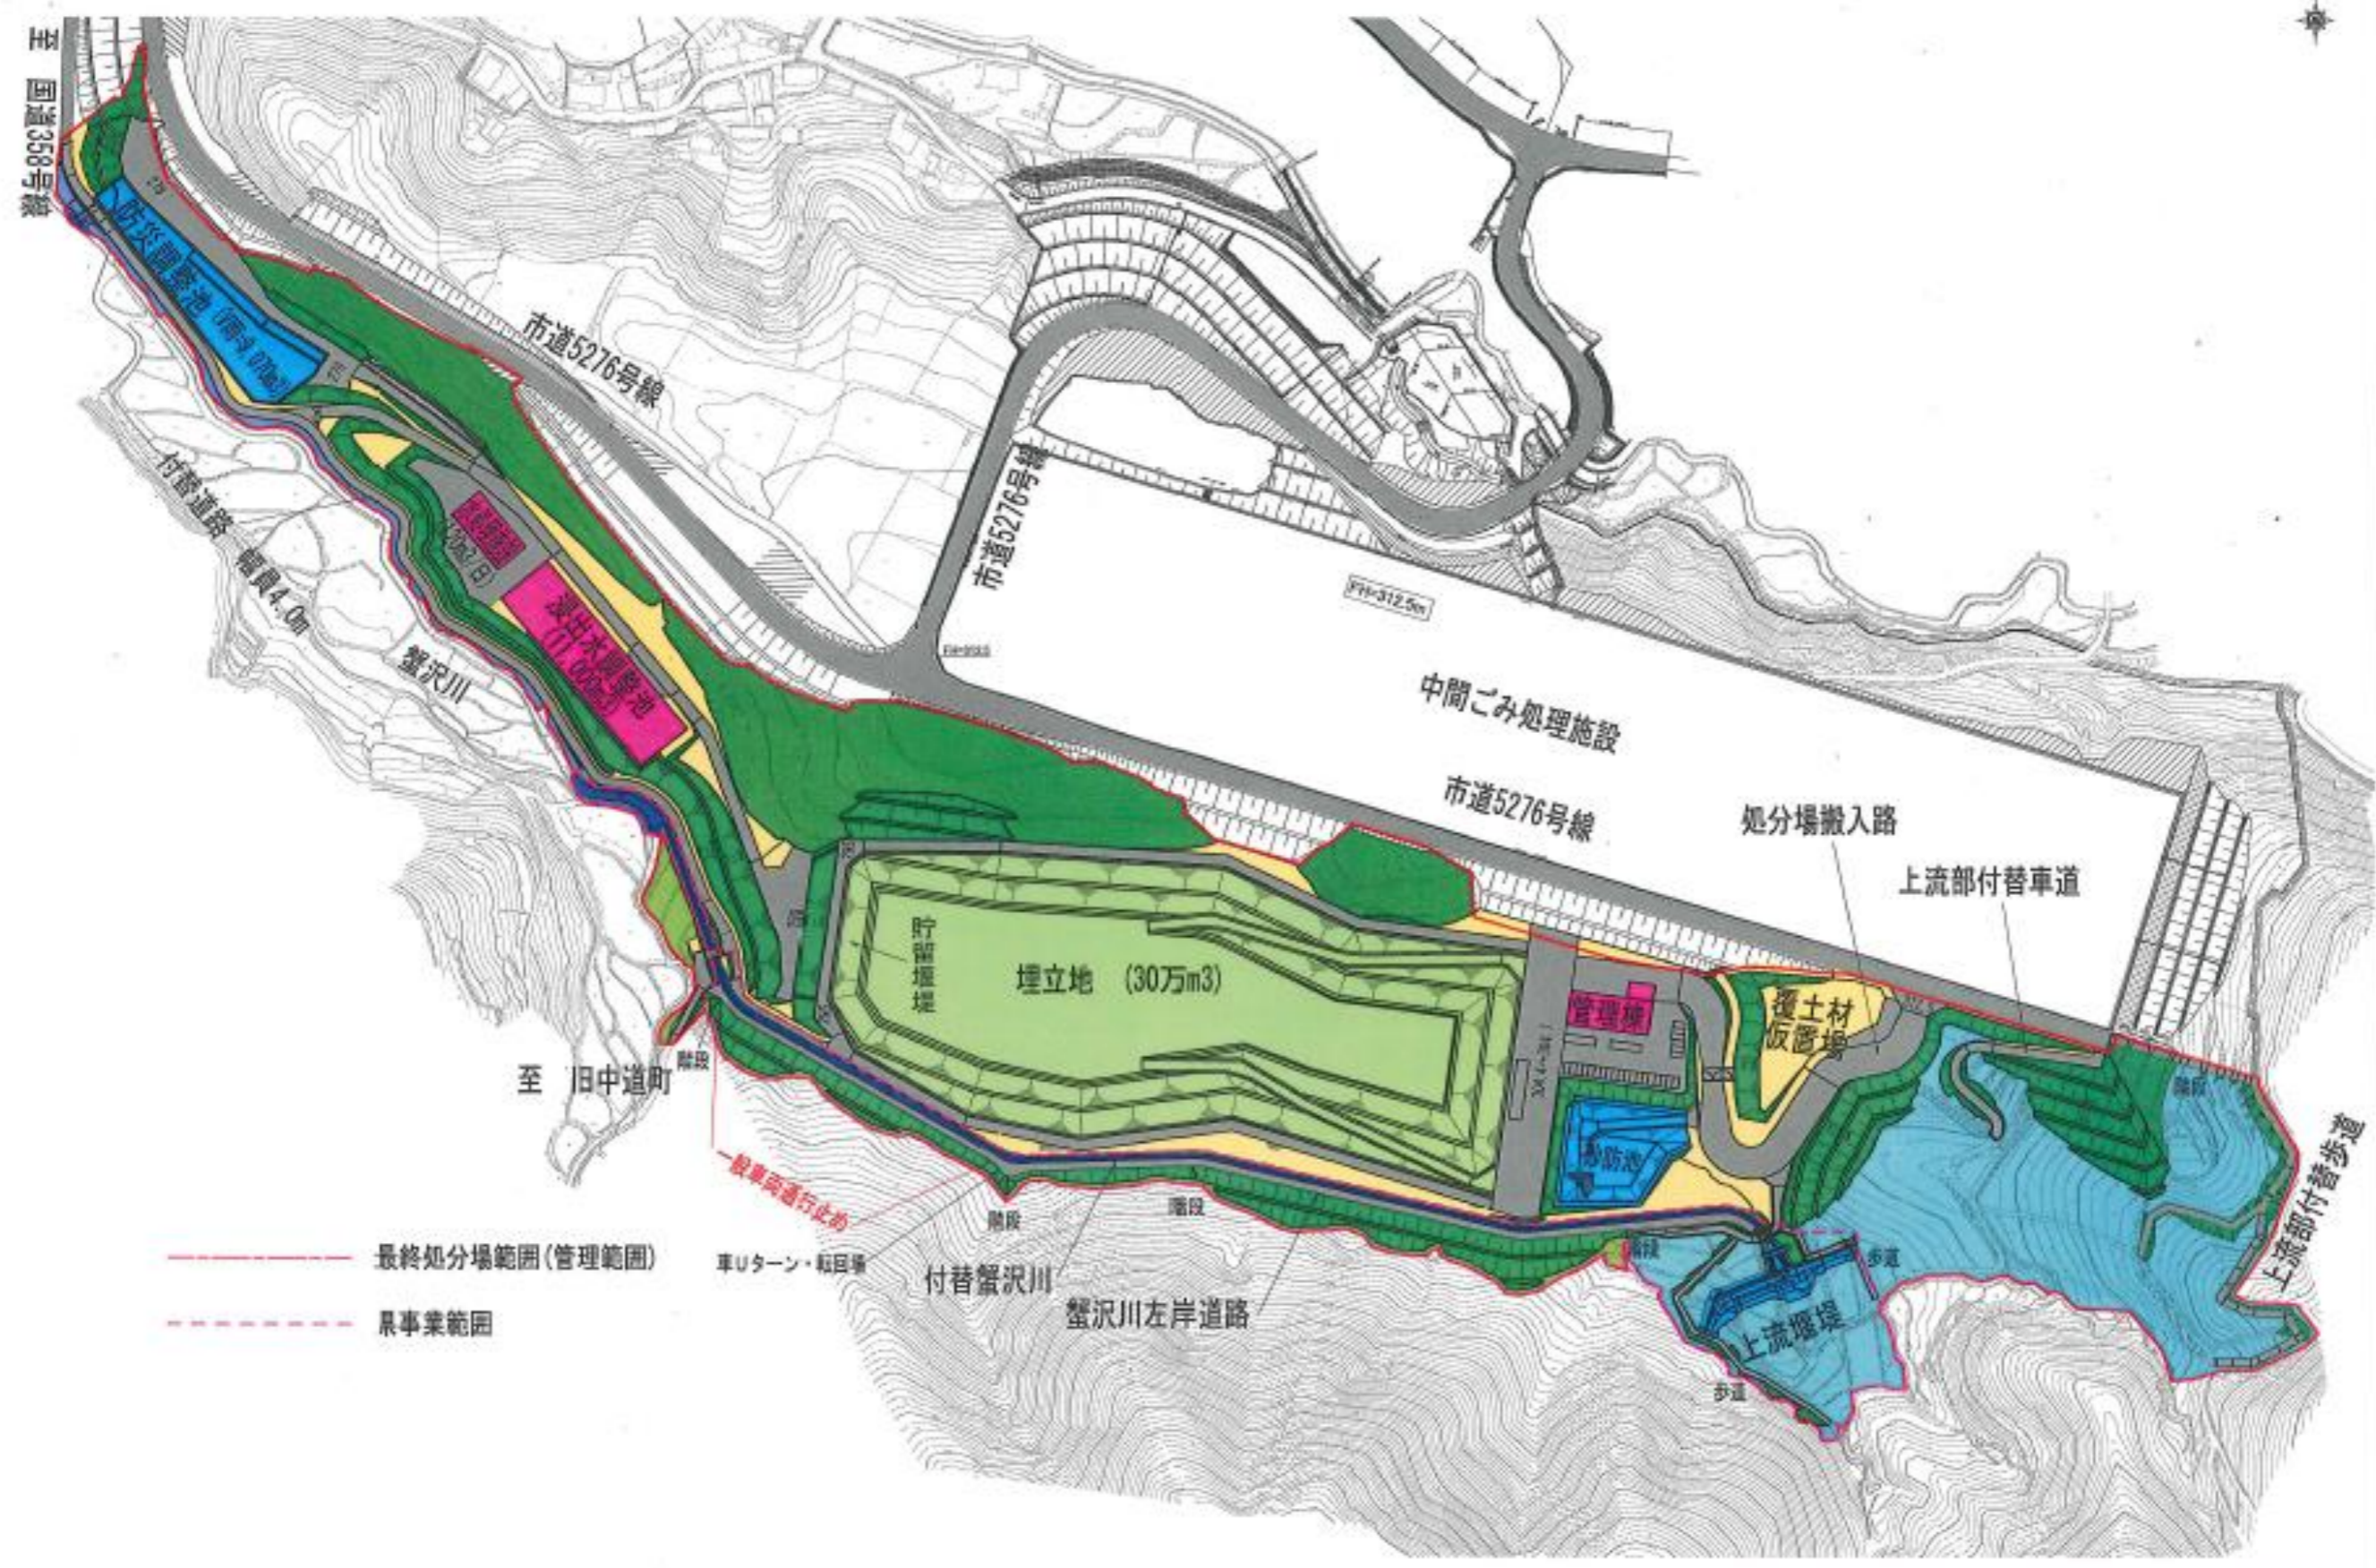