


# 地下水集排水管配置図

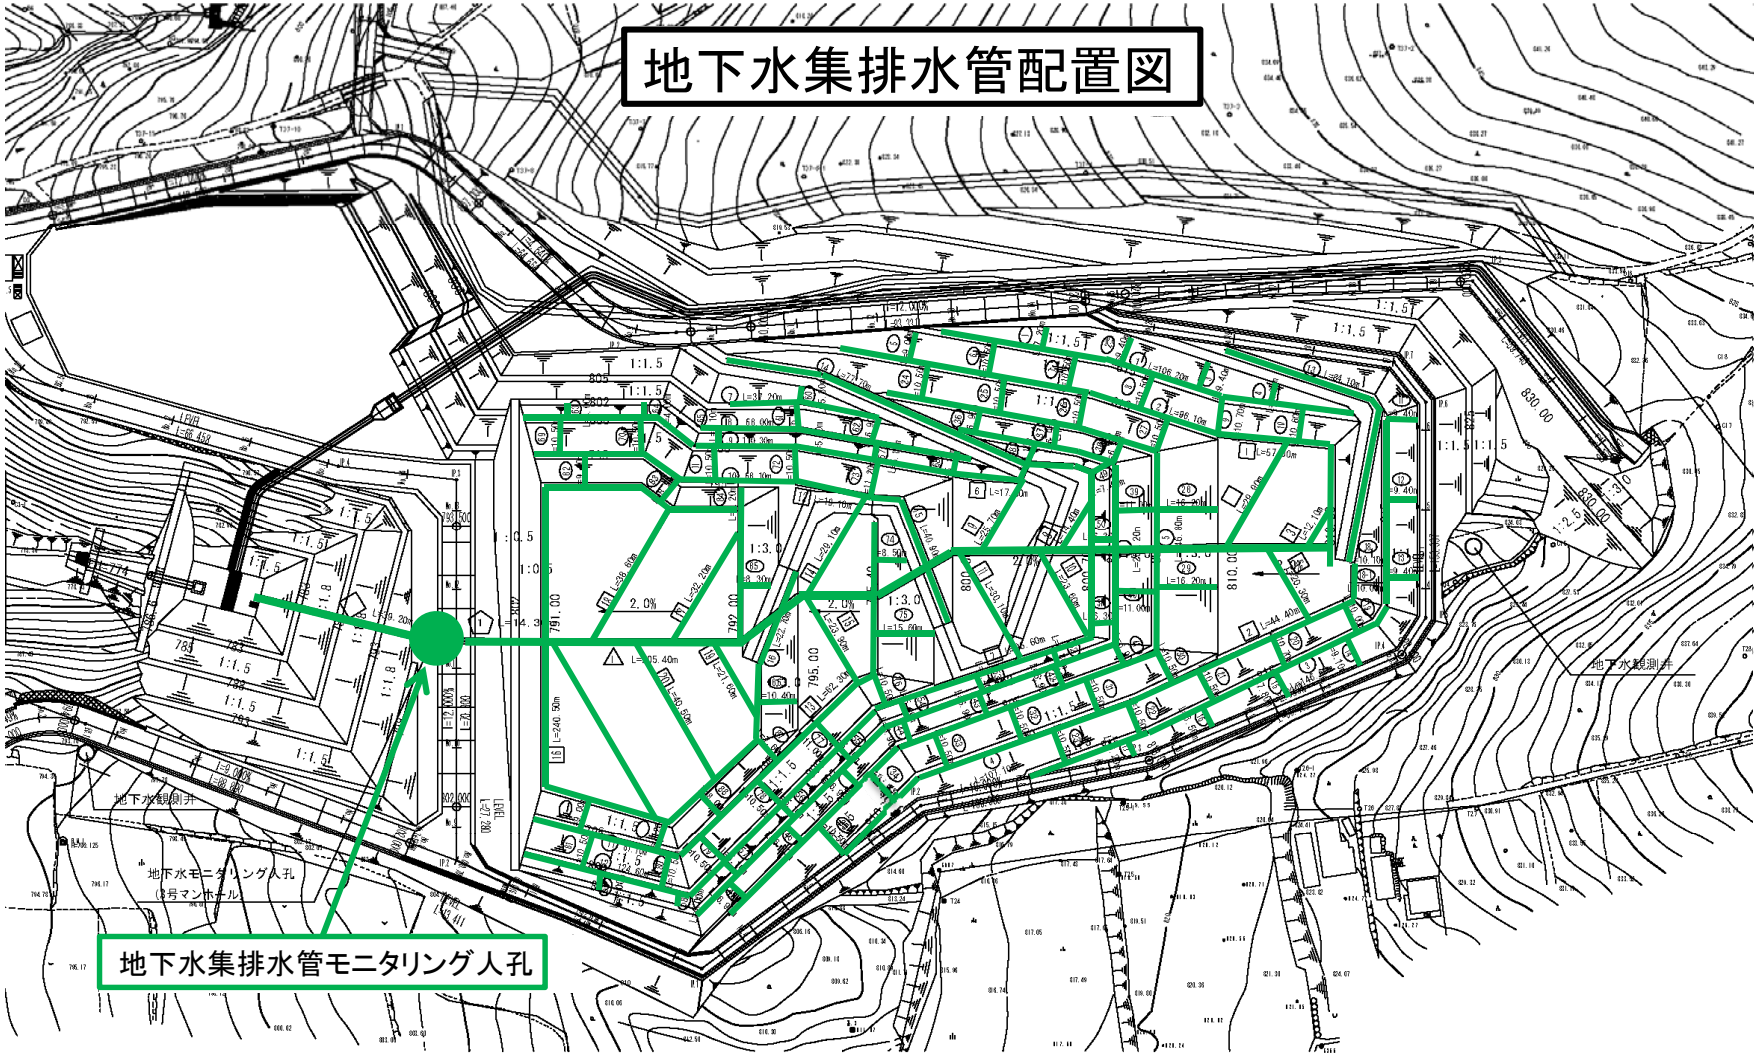

地下水集排水管モニタリング人孔