


計画平面図 A3図面S=1:2500

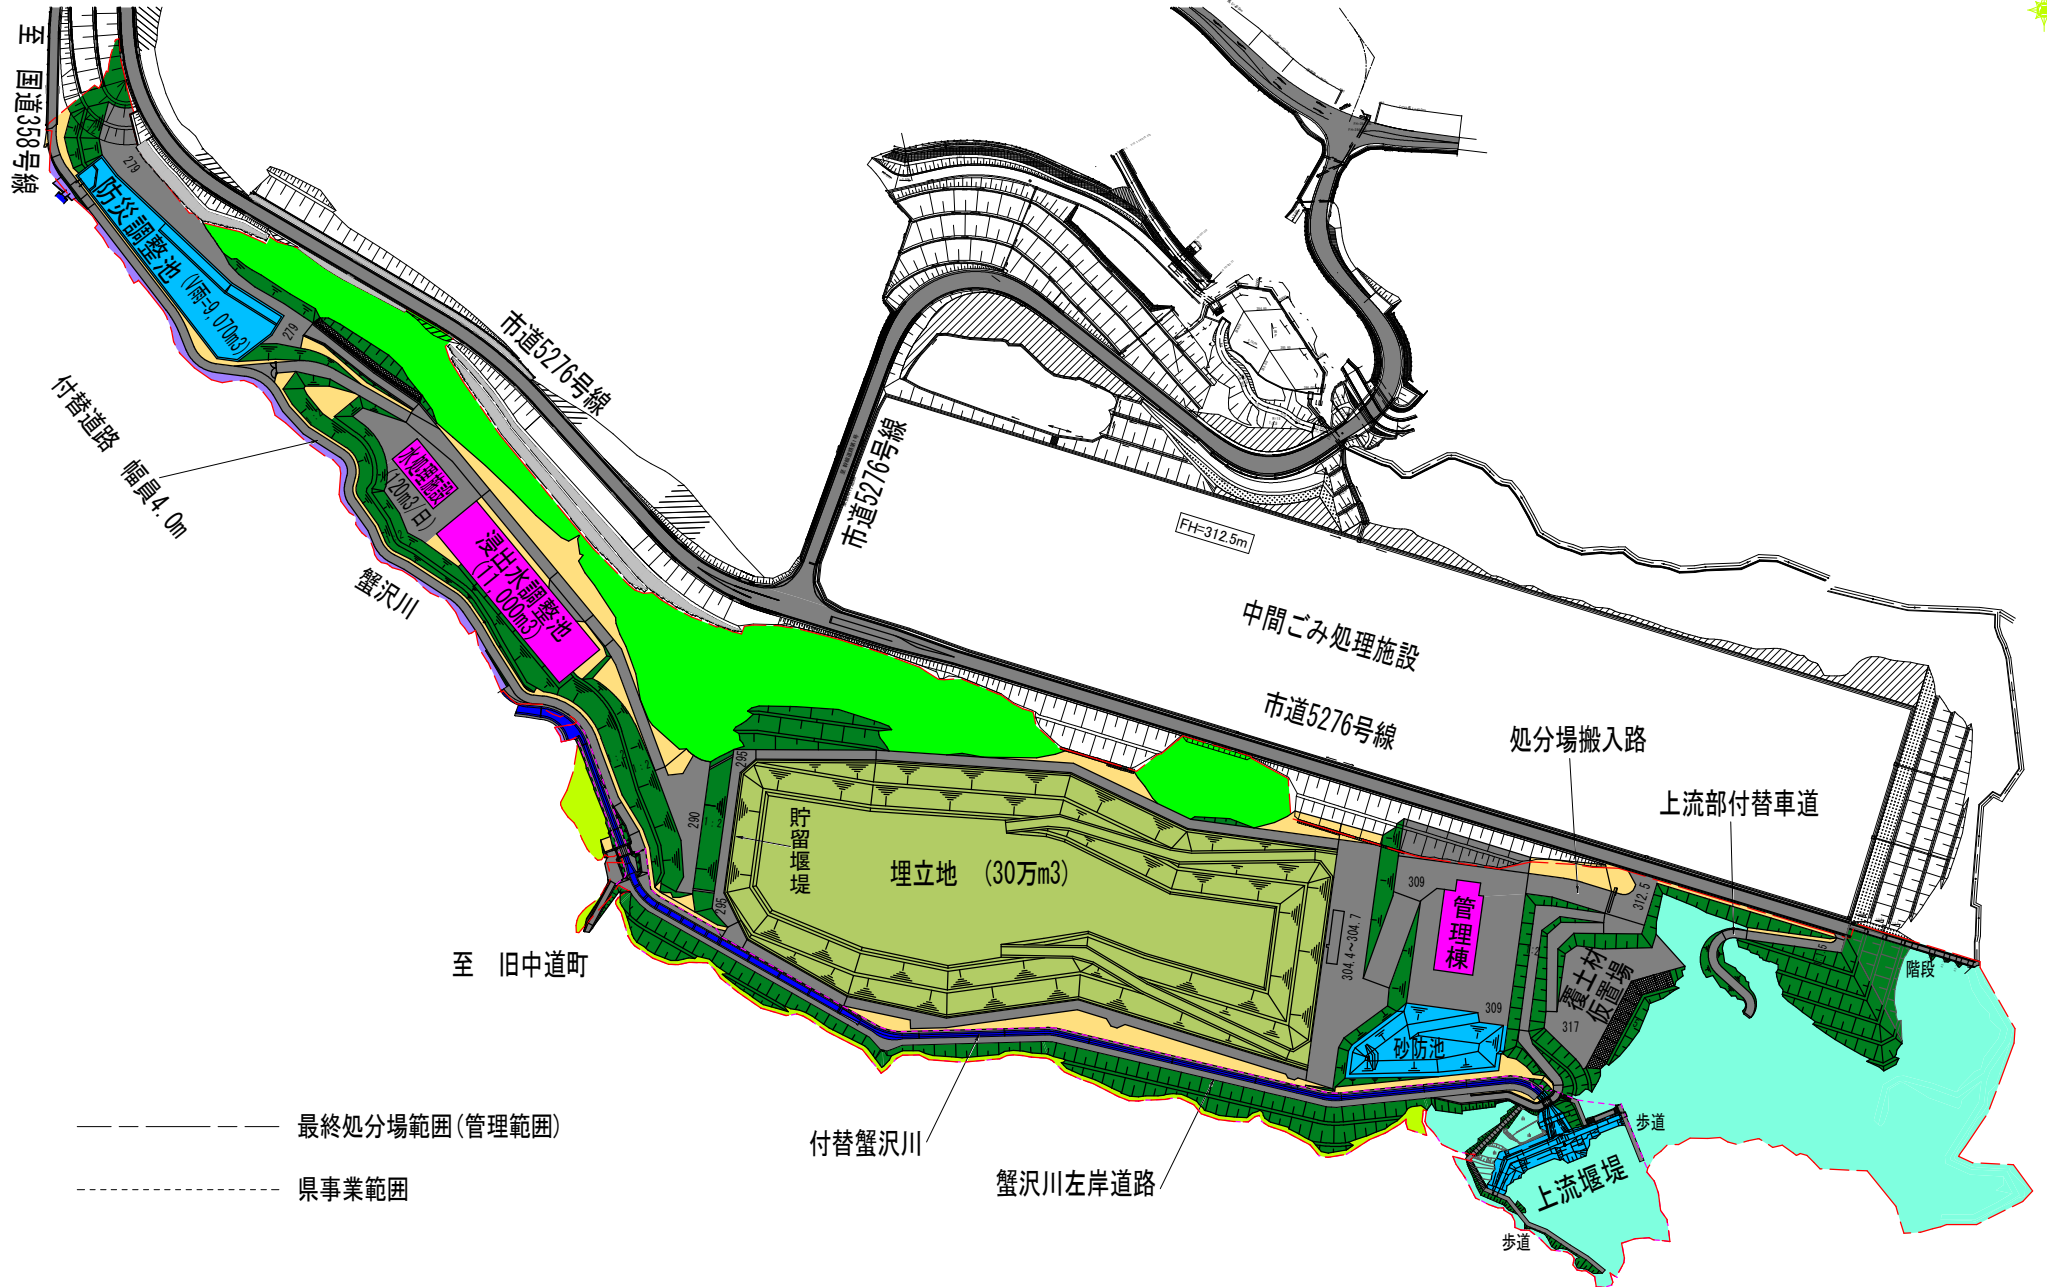

----- 最終処分場範囲(管理範囲)
 ----- 県事業範囲

付替蟹沢川
 蟹沢川左岸道路

上流堰堤
 付替道路
 付替蟹沢川