


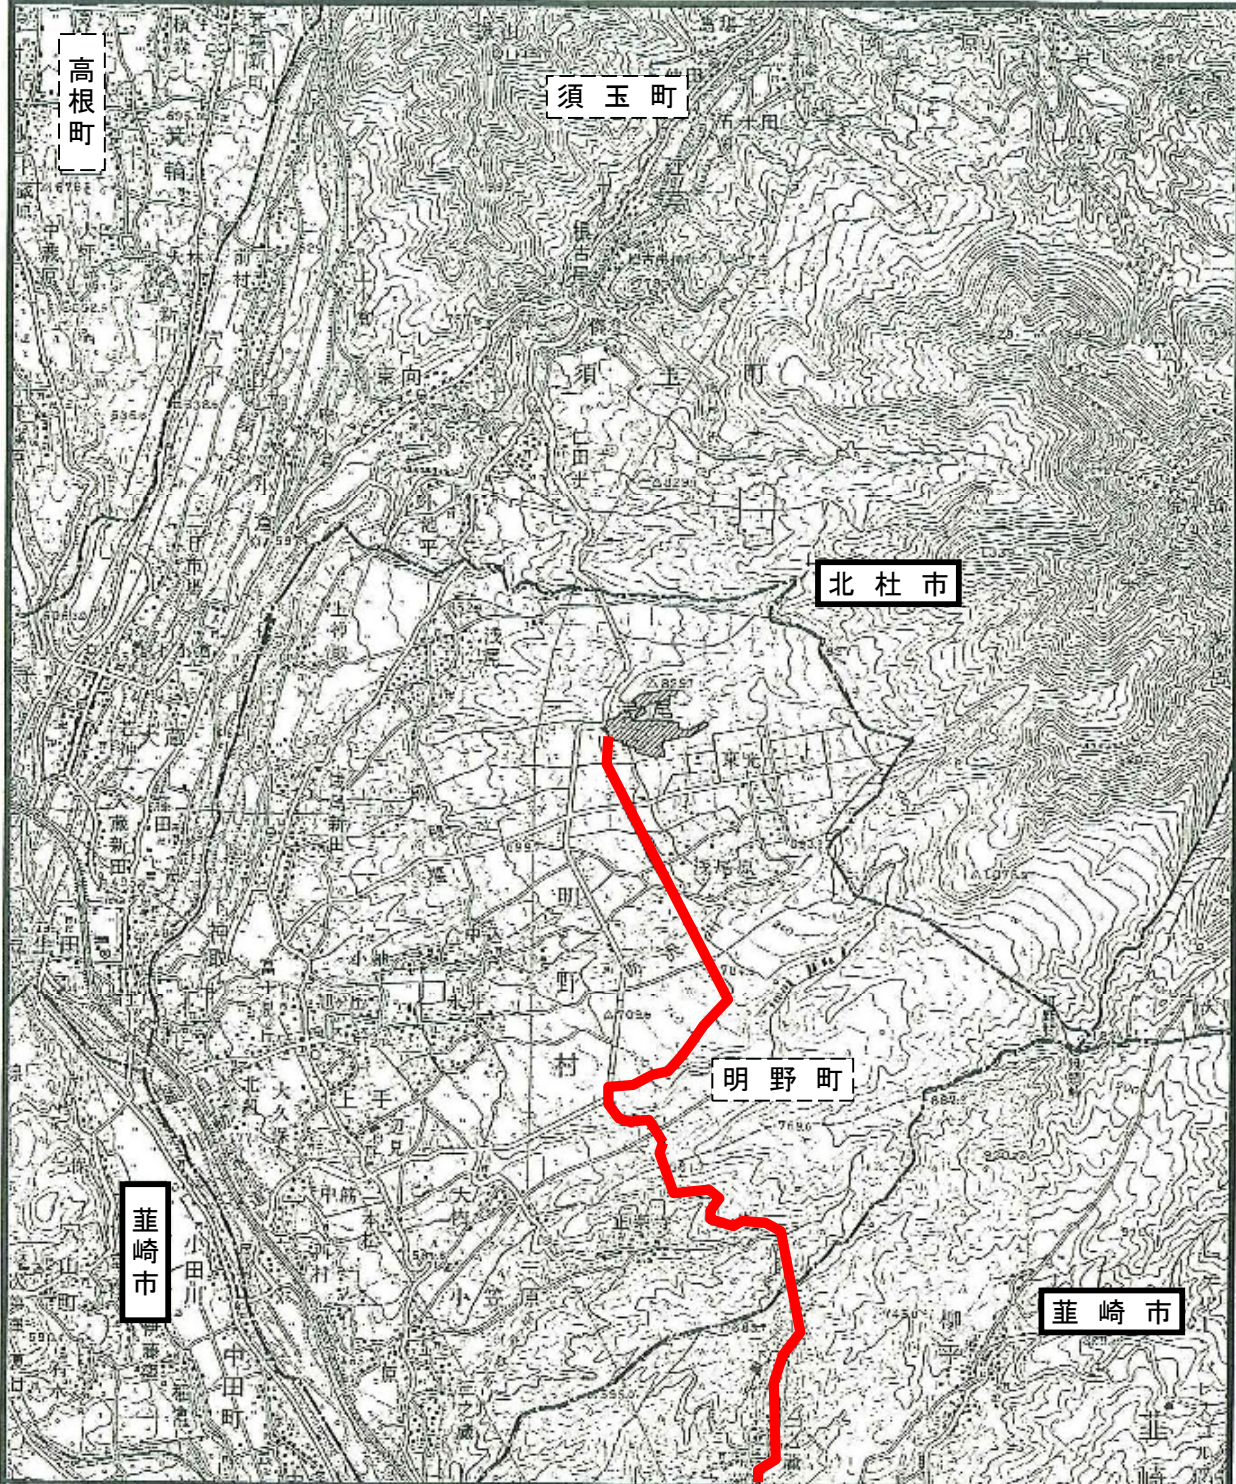

搬入路