


計画平面図 A3図面S=1:2500

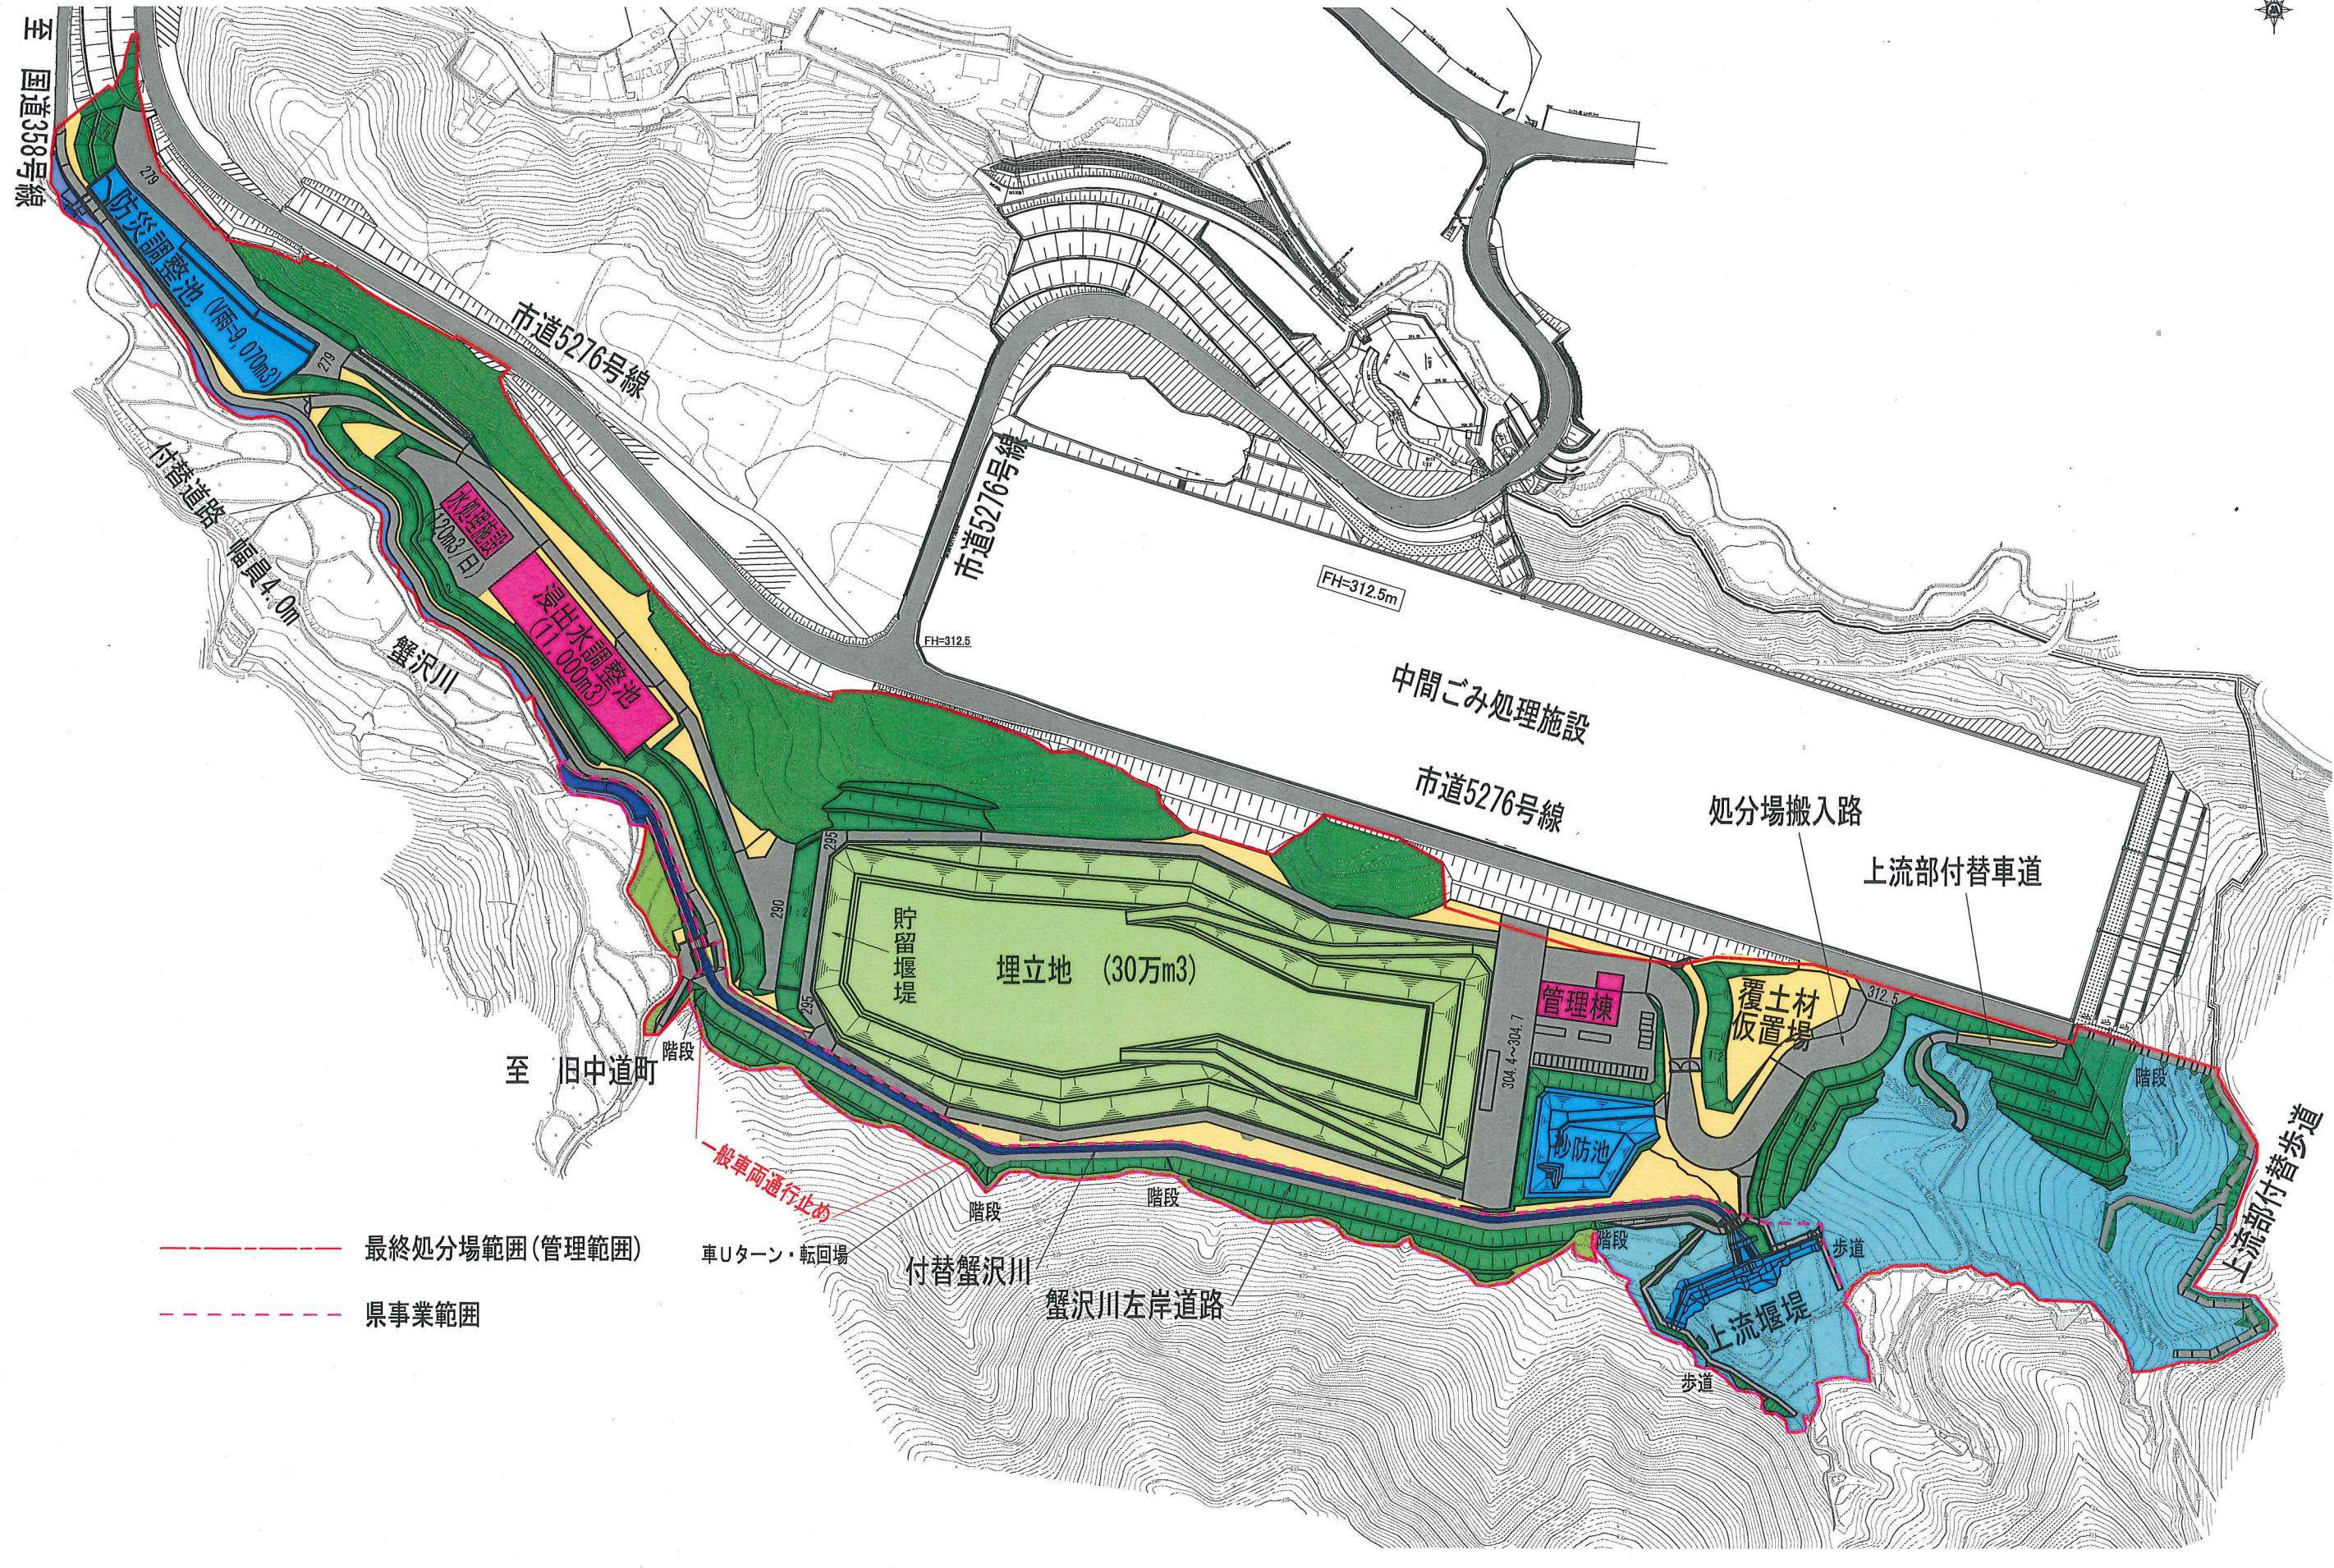

- 最終処分場範囲 (管理範囲)
- 県事業範囲