



S=1:1500

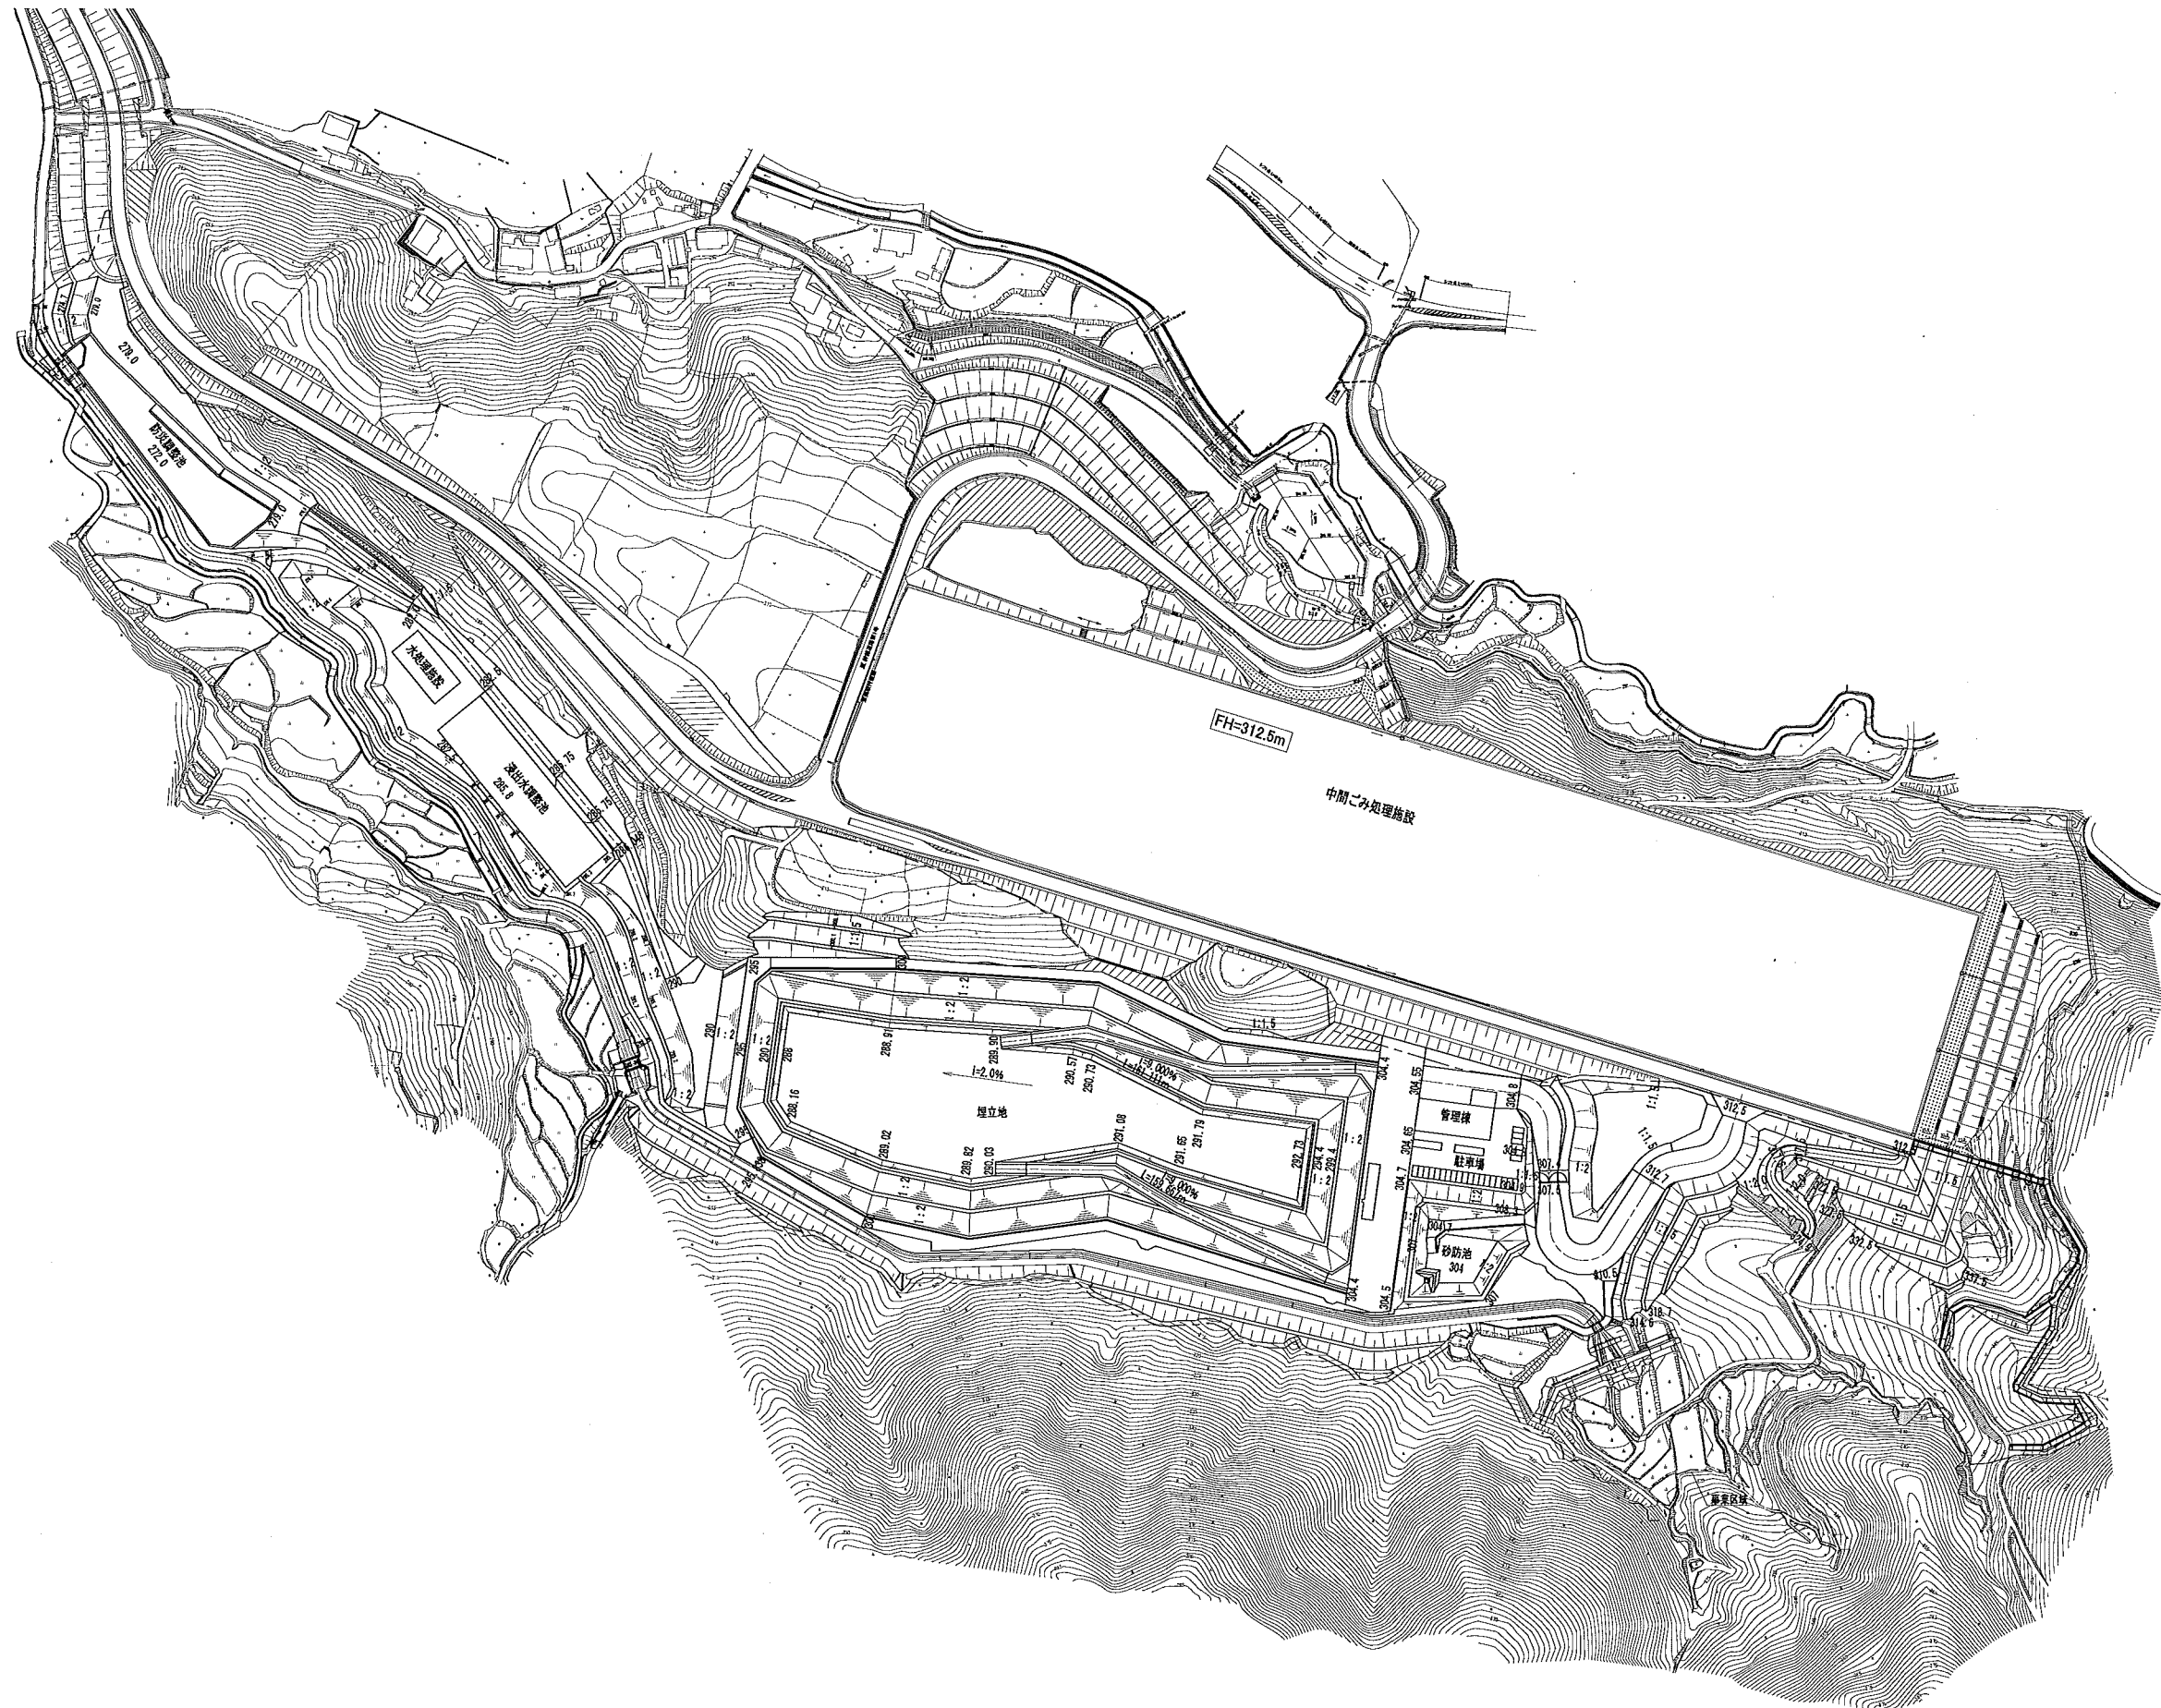

処分場標準断面図





標準断面図 S=1:200

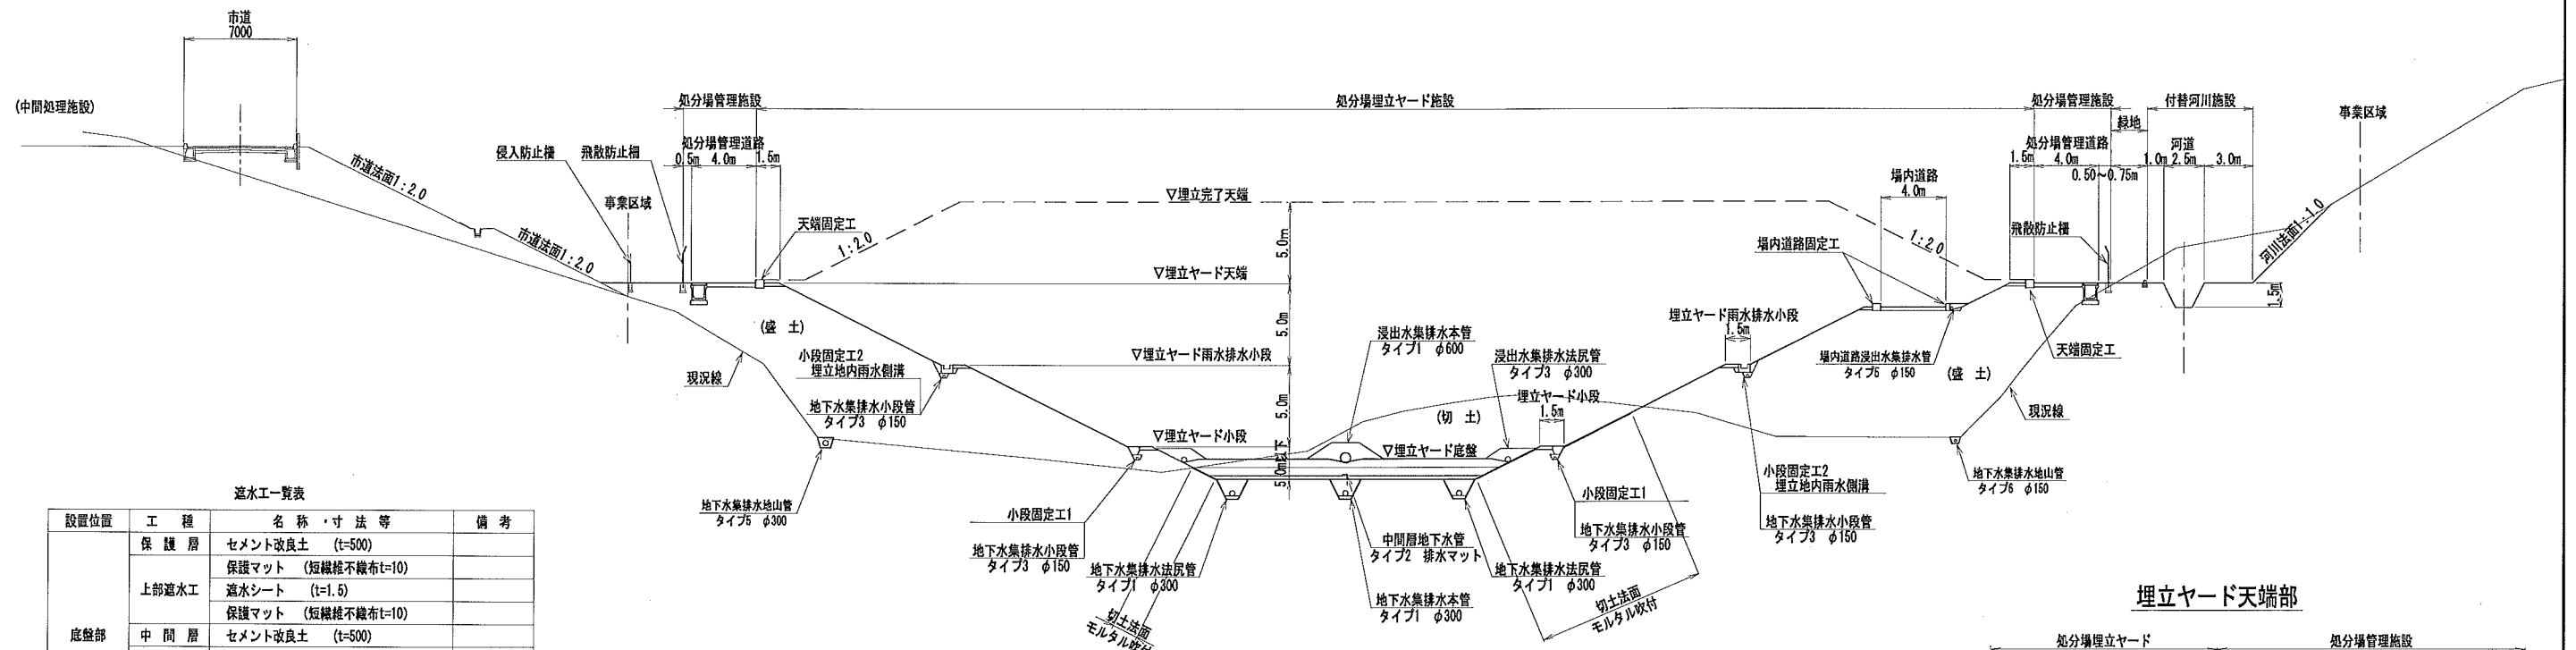


遮水工一覧表

設置位置	工種	名称・寸法等	備考
底盤部	保護層	セメント改良土 (t=500)	
		保護マット (短繊維不織布t=10)	
	上部遮水工	遮水シート (t=1.5)	
		保護マット (短繊維不織布t=10)	
	中間層	セメント改良土 (t=500)	
		保護マット (短繊維不織布t=10)	
法面部	下部遮水工	遮水シート (t=1.5)	
	底盤舗装工	水密性アスコン (t=50)	
		路盤 (RC40-0 t=200)	
	遮水性保護マット	(遮水性不織布t=10)	
	上部遮水シート	(t=1.5)	
	自己修復マット		
法面部	下部遮水シート	(t=1.5)	
	保護マット	(短繊維不織布t=10)	
保護層	モルタル吹付	(t=50)	切土部設置


各部詳細図 S=1:50

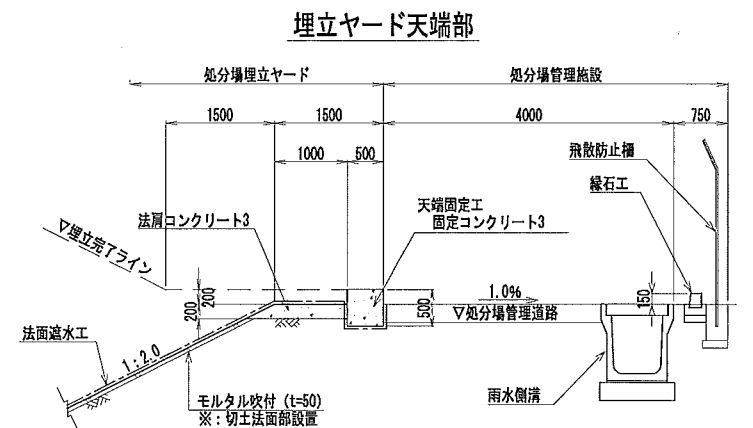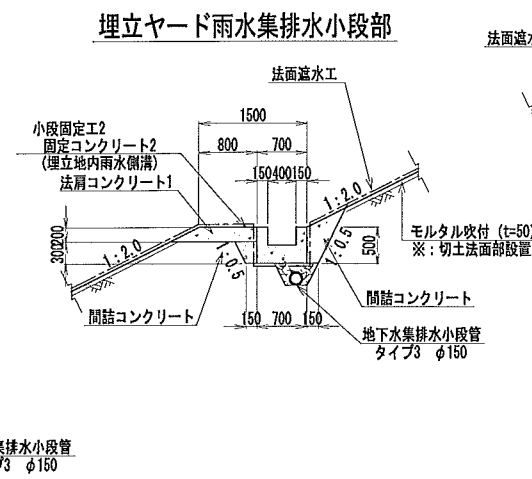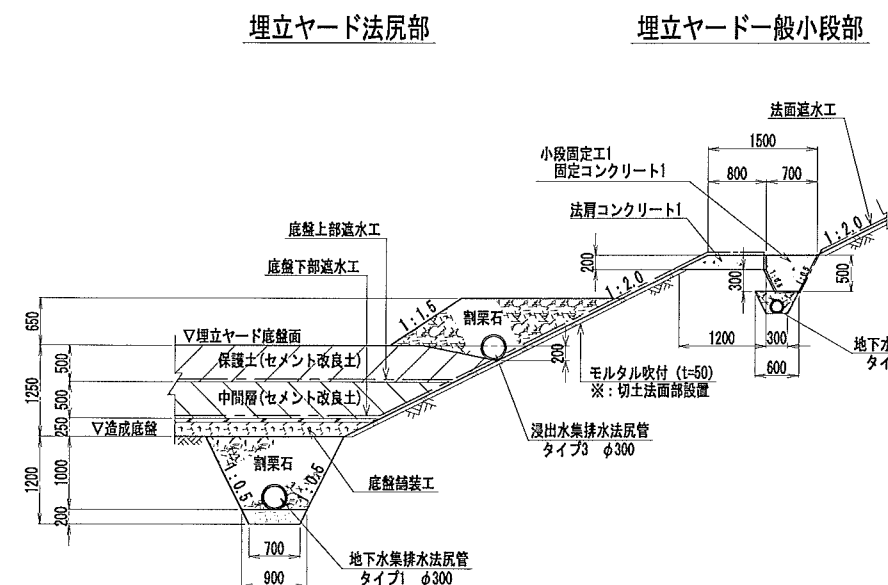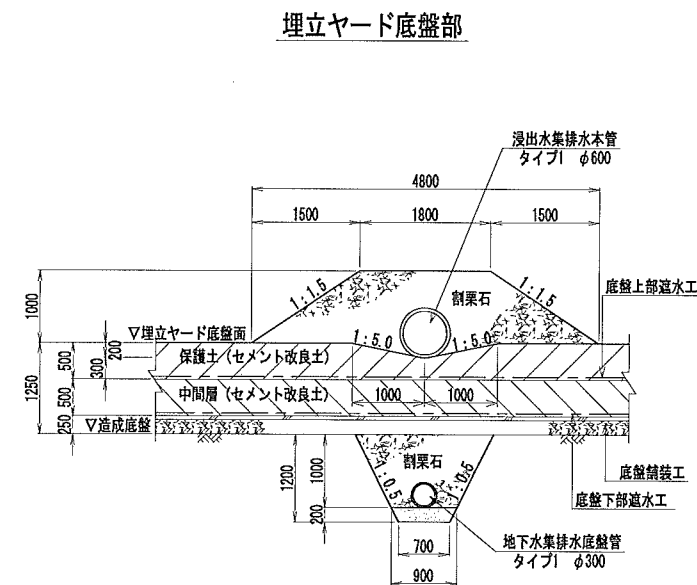

造成計画平面図 S=1:1500

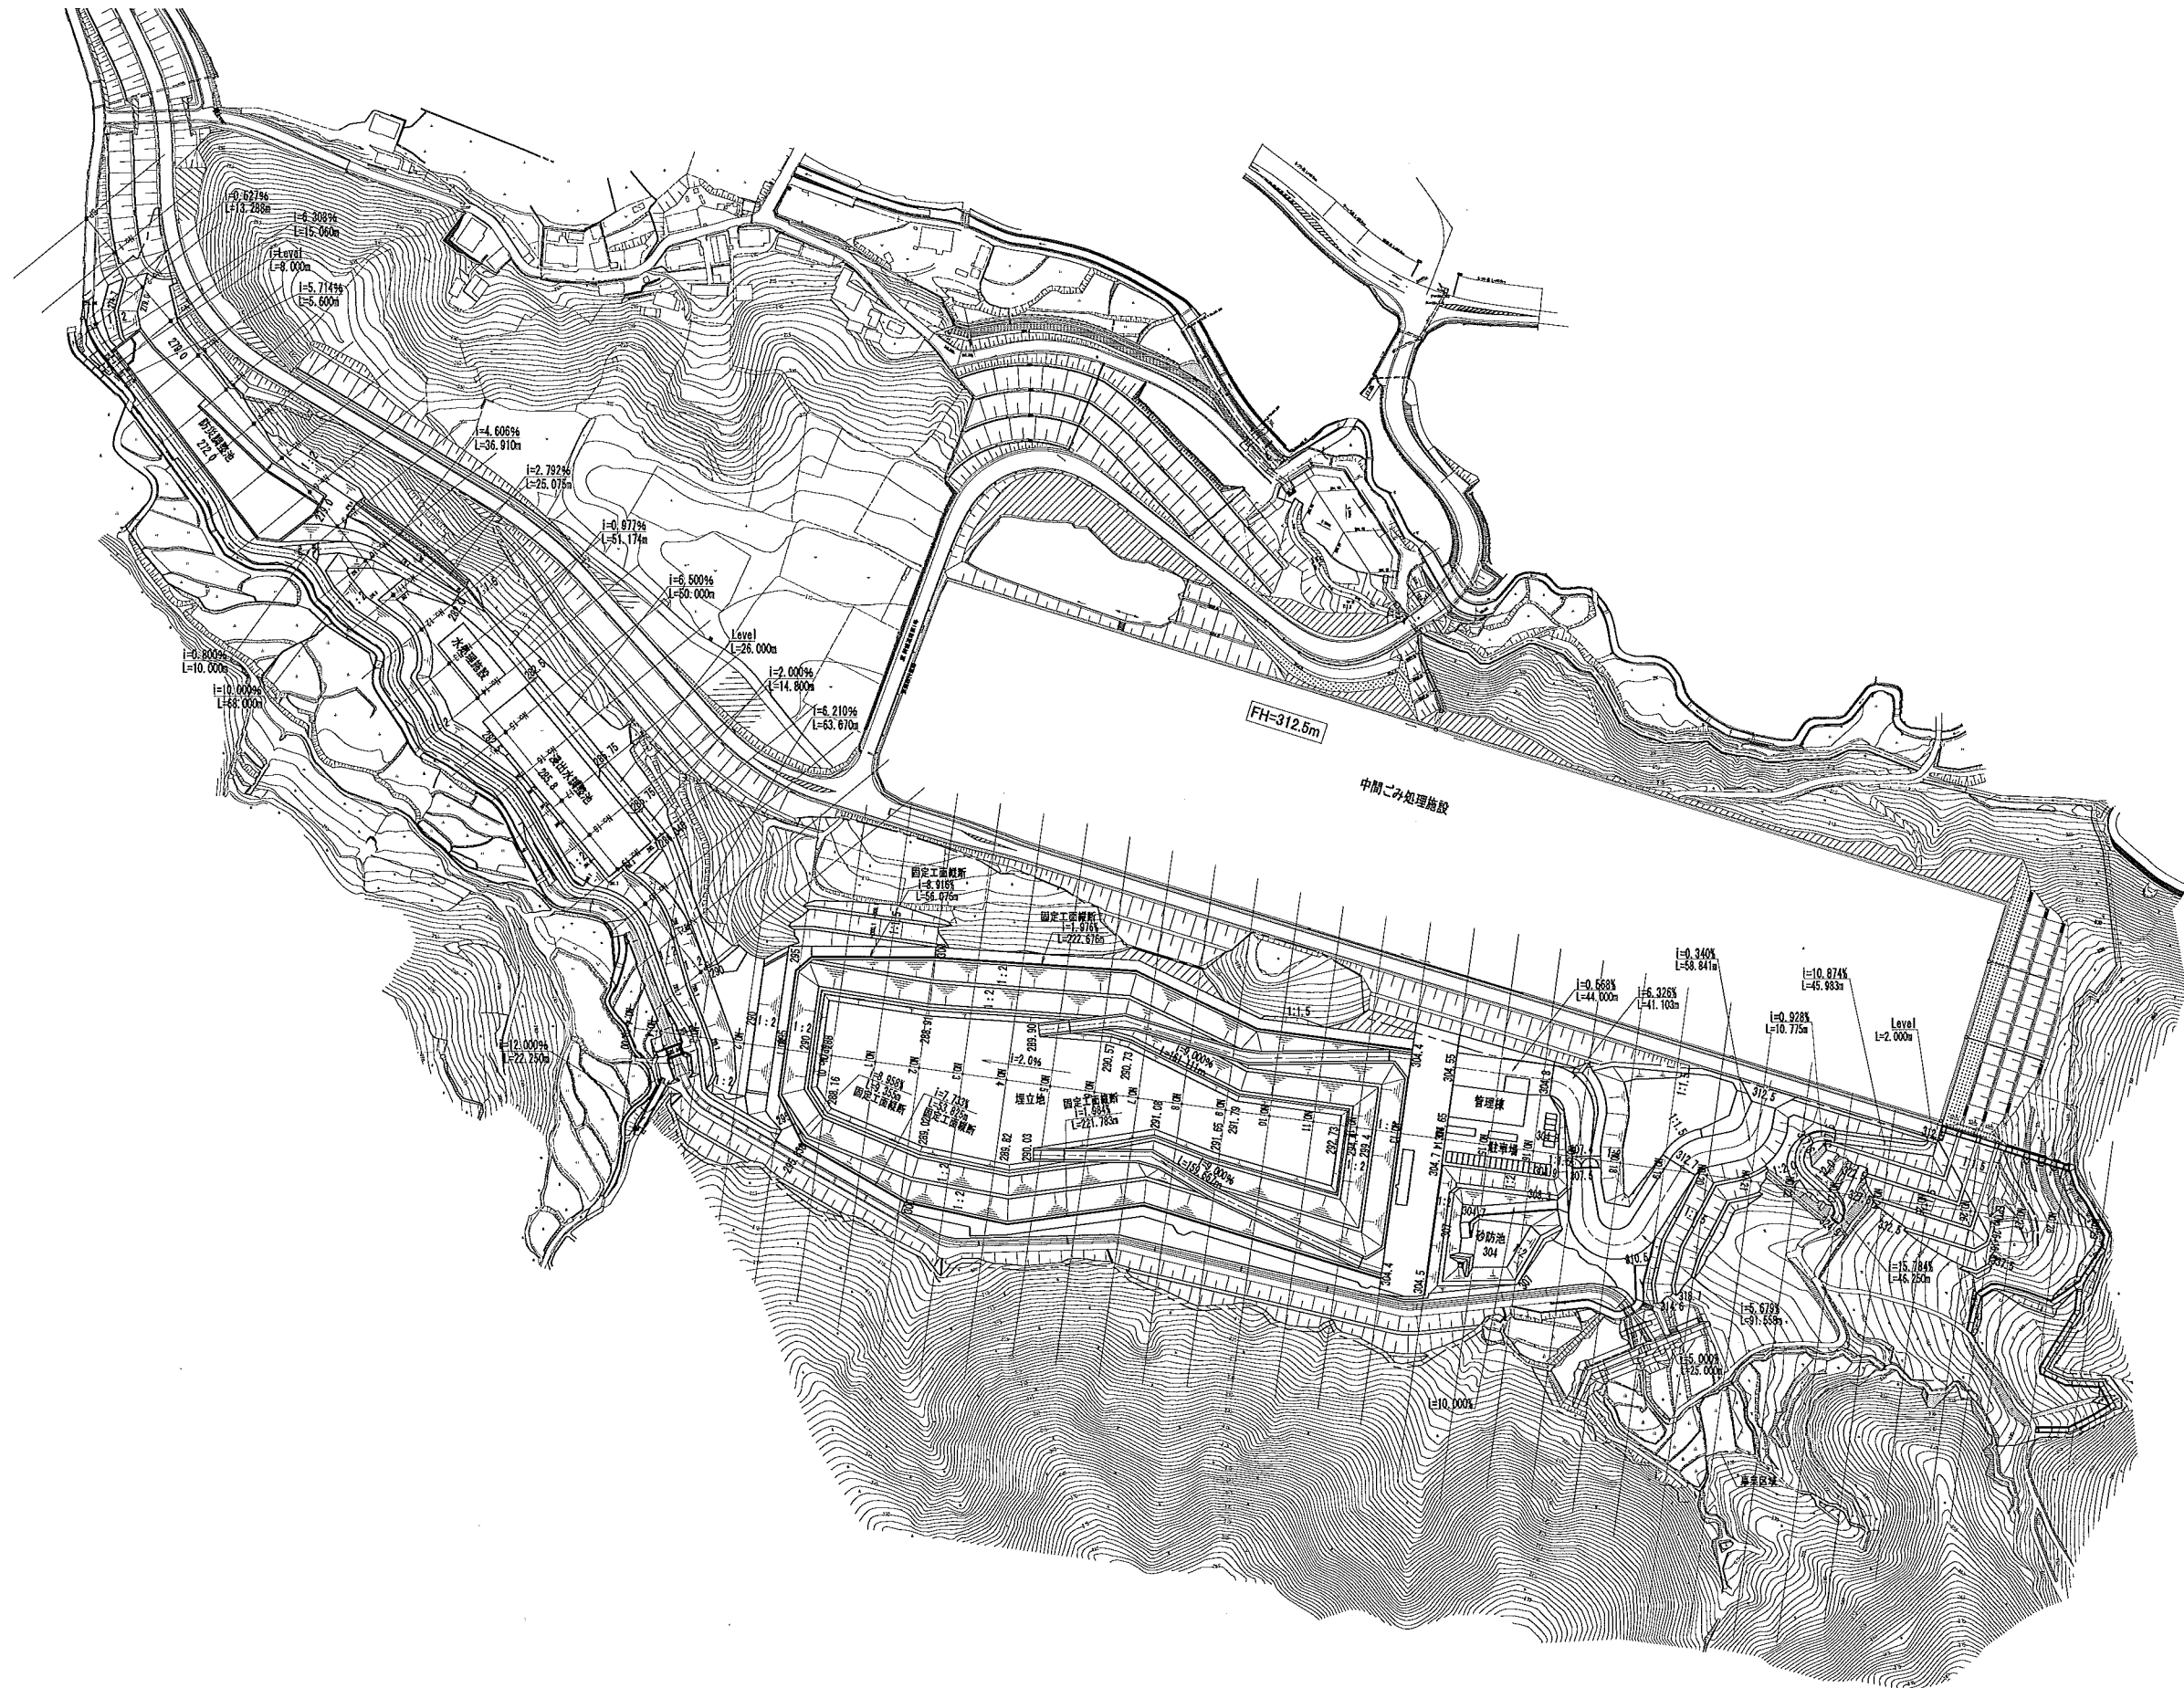

水処理計画縦断面図

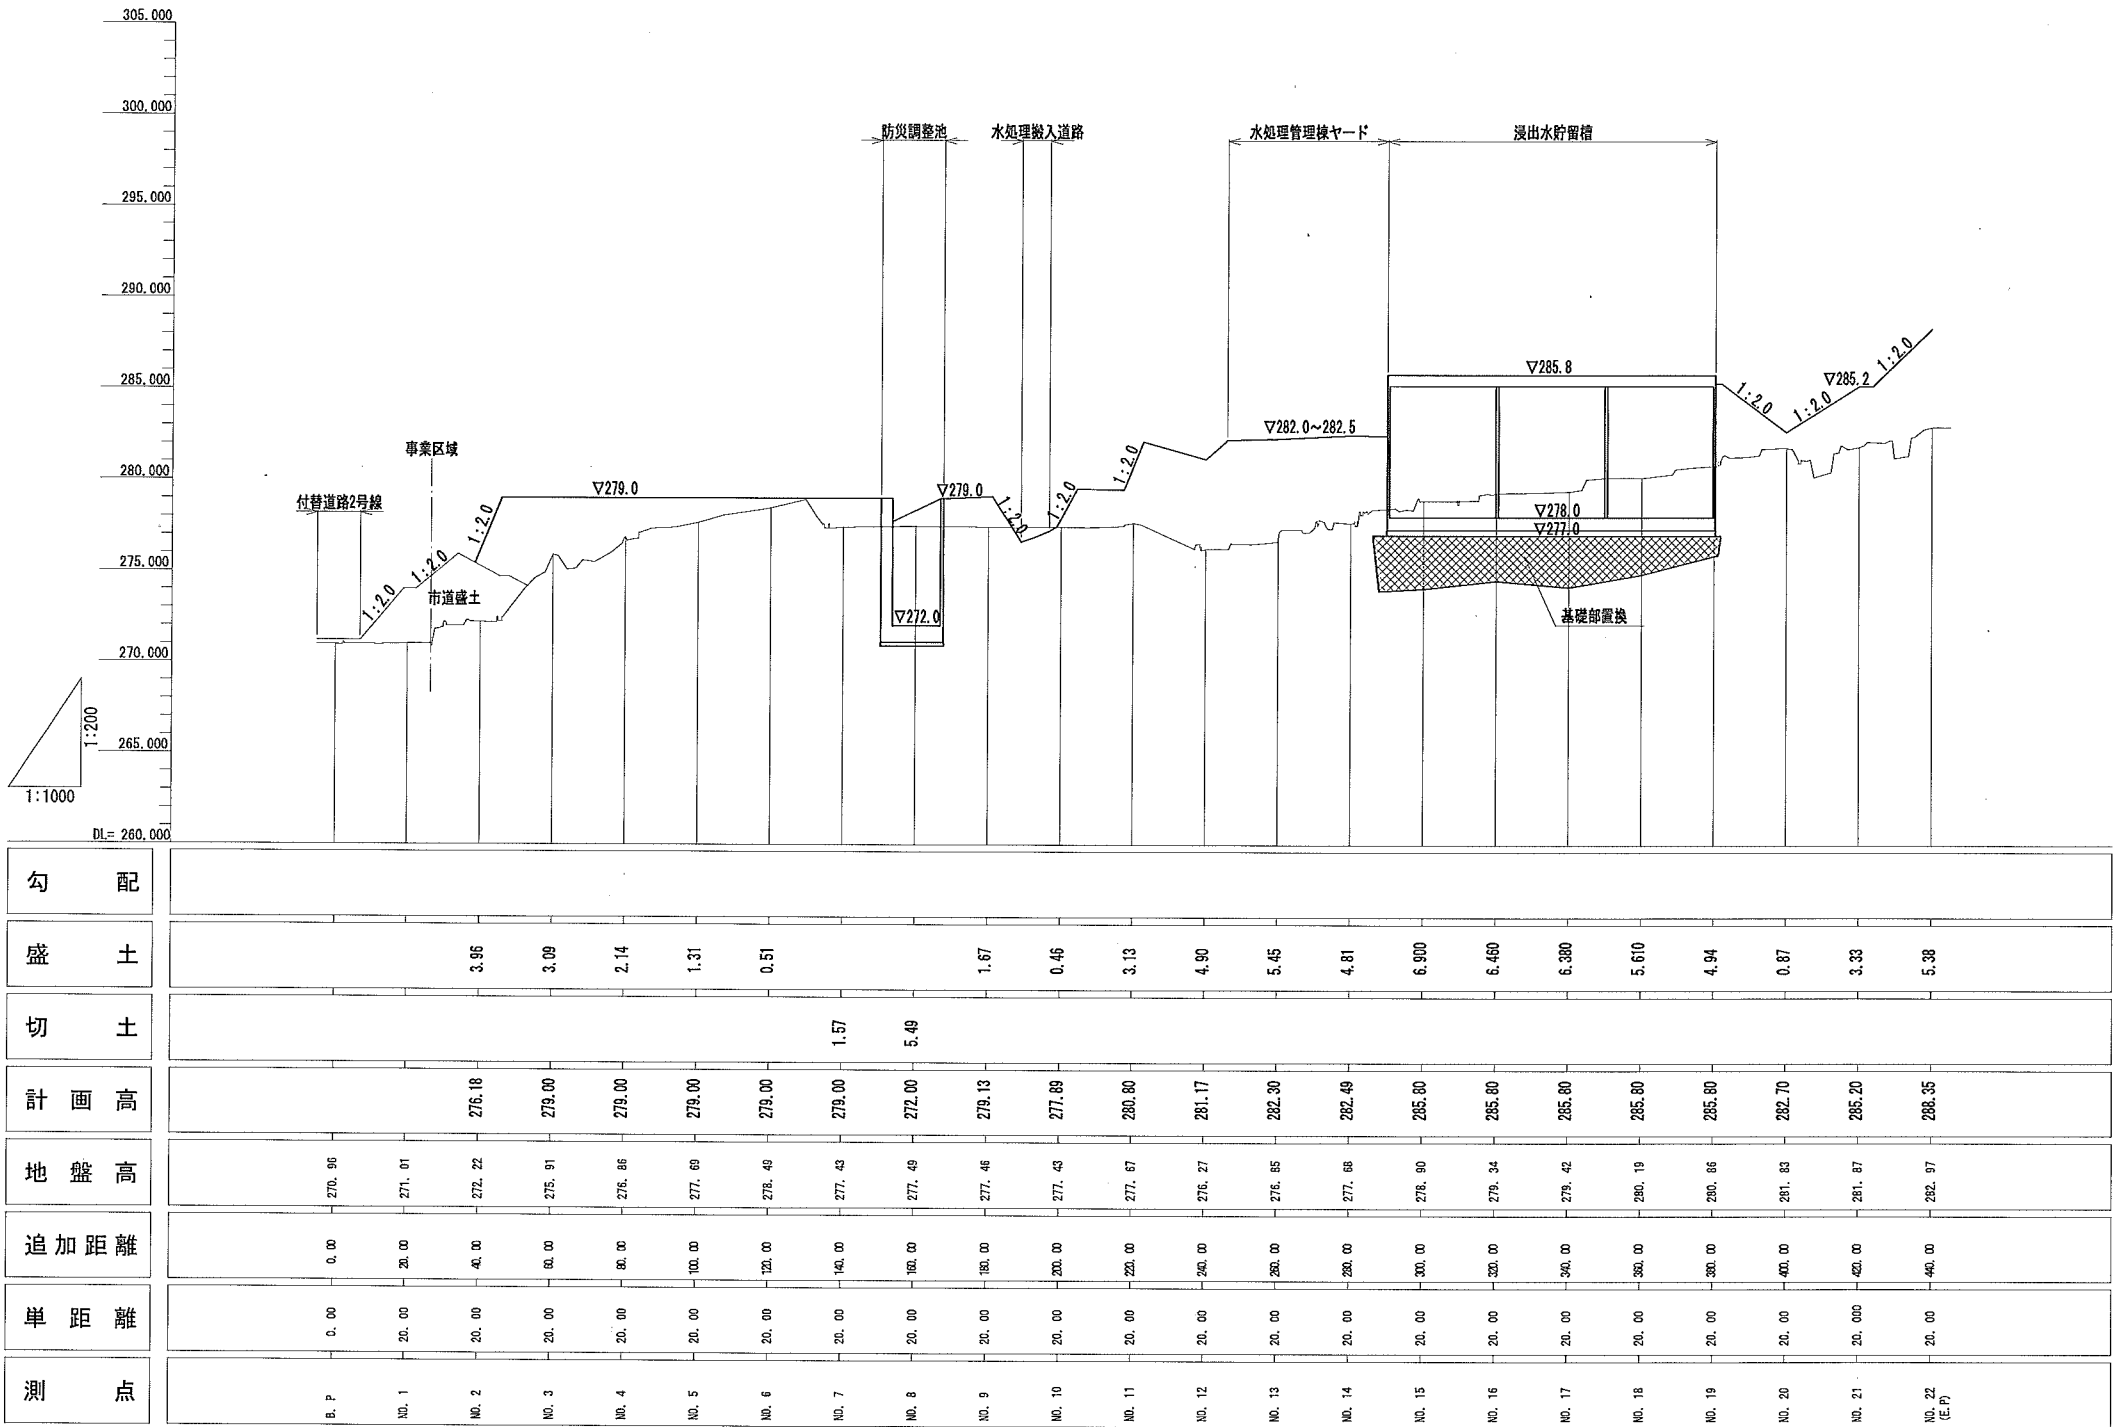

処分場計画縦断面図

