



横断面

1/500

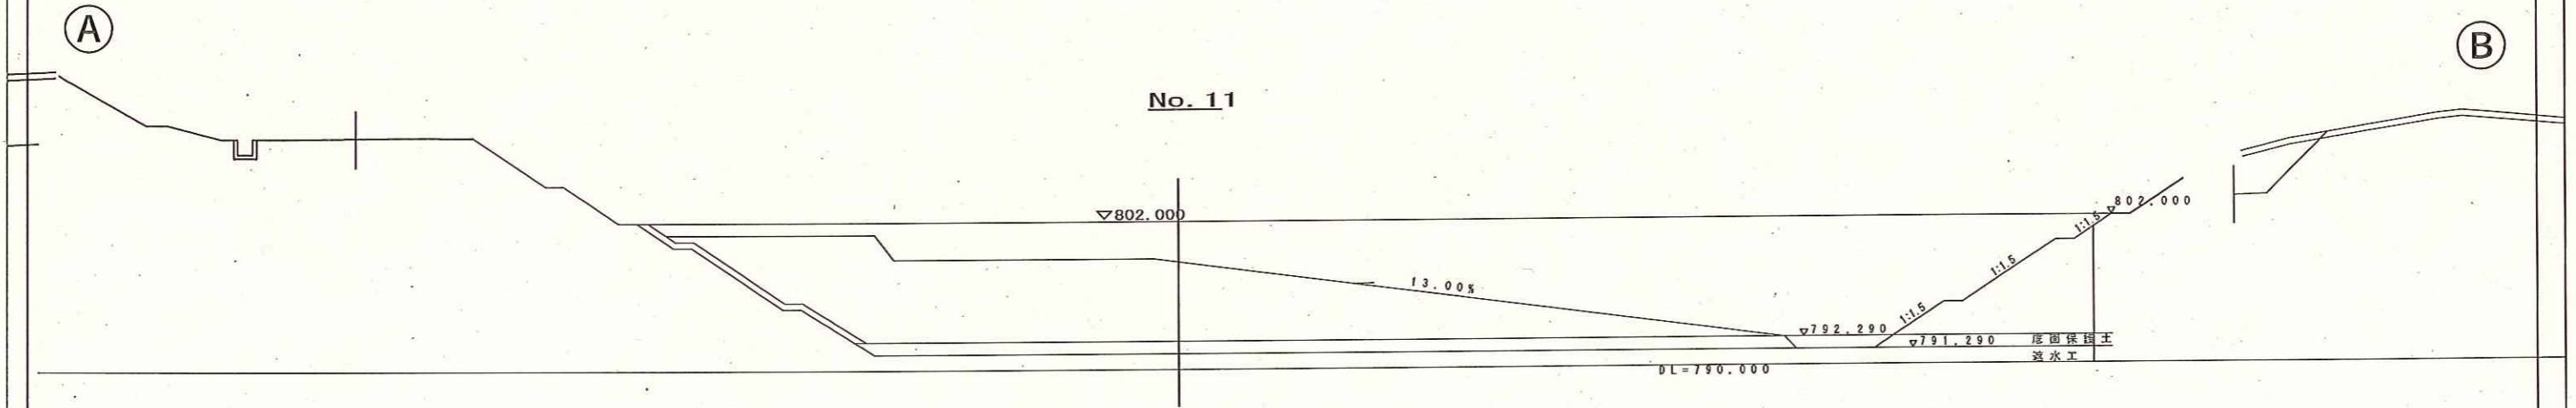

# 最終覆土

平面図 S=1:1,000

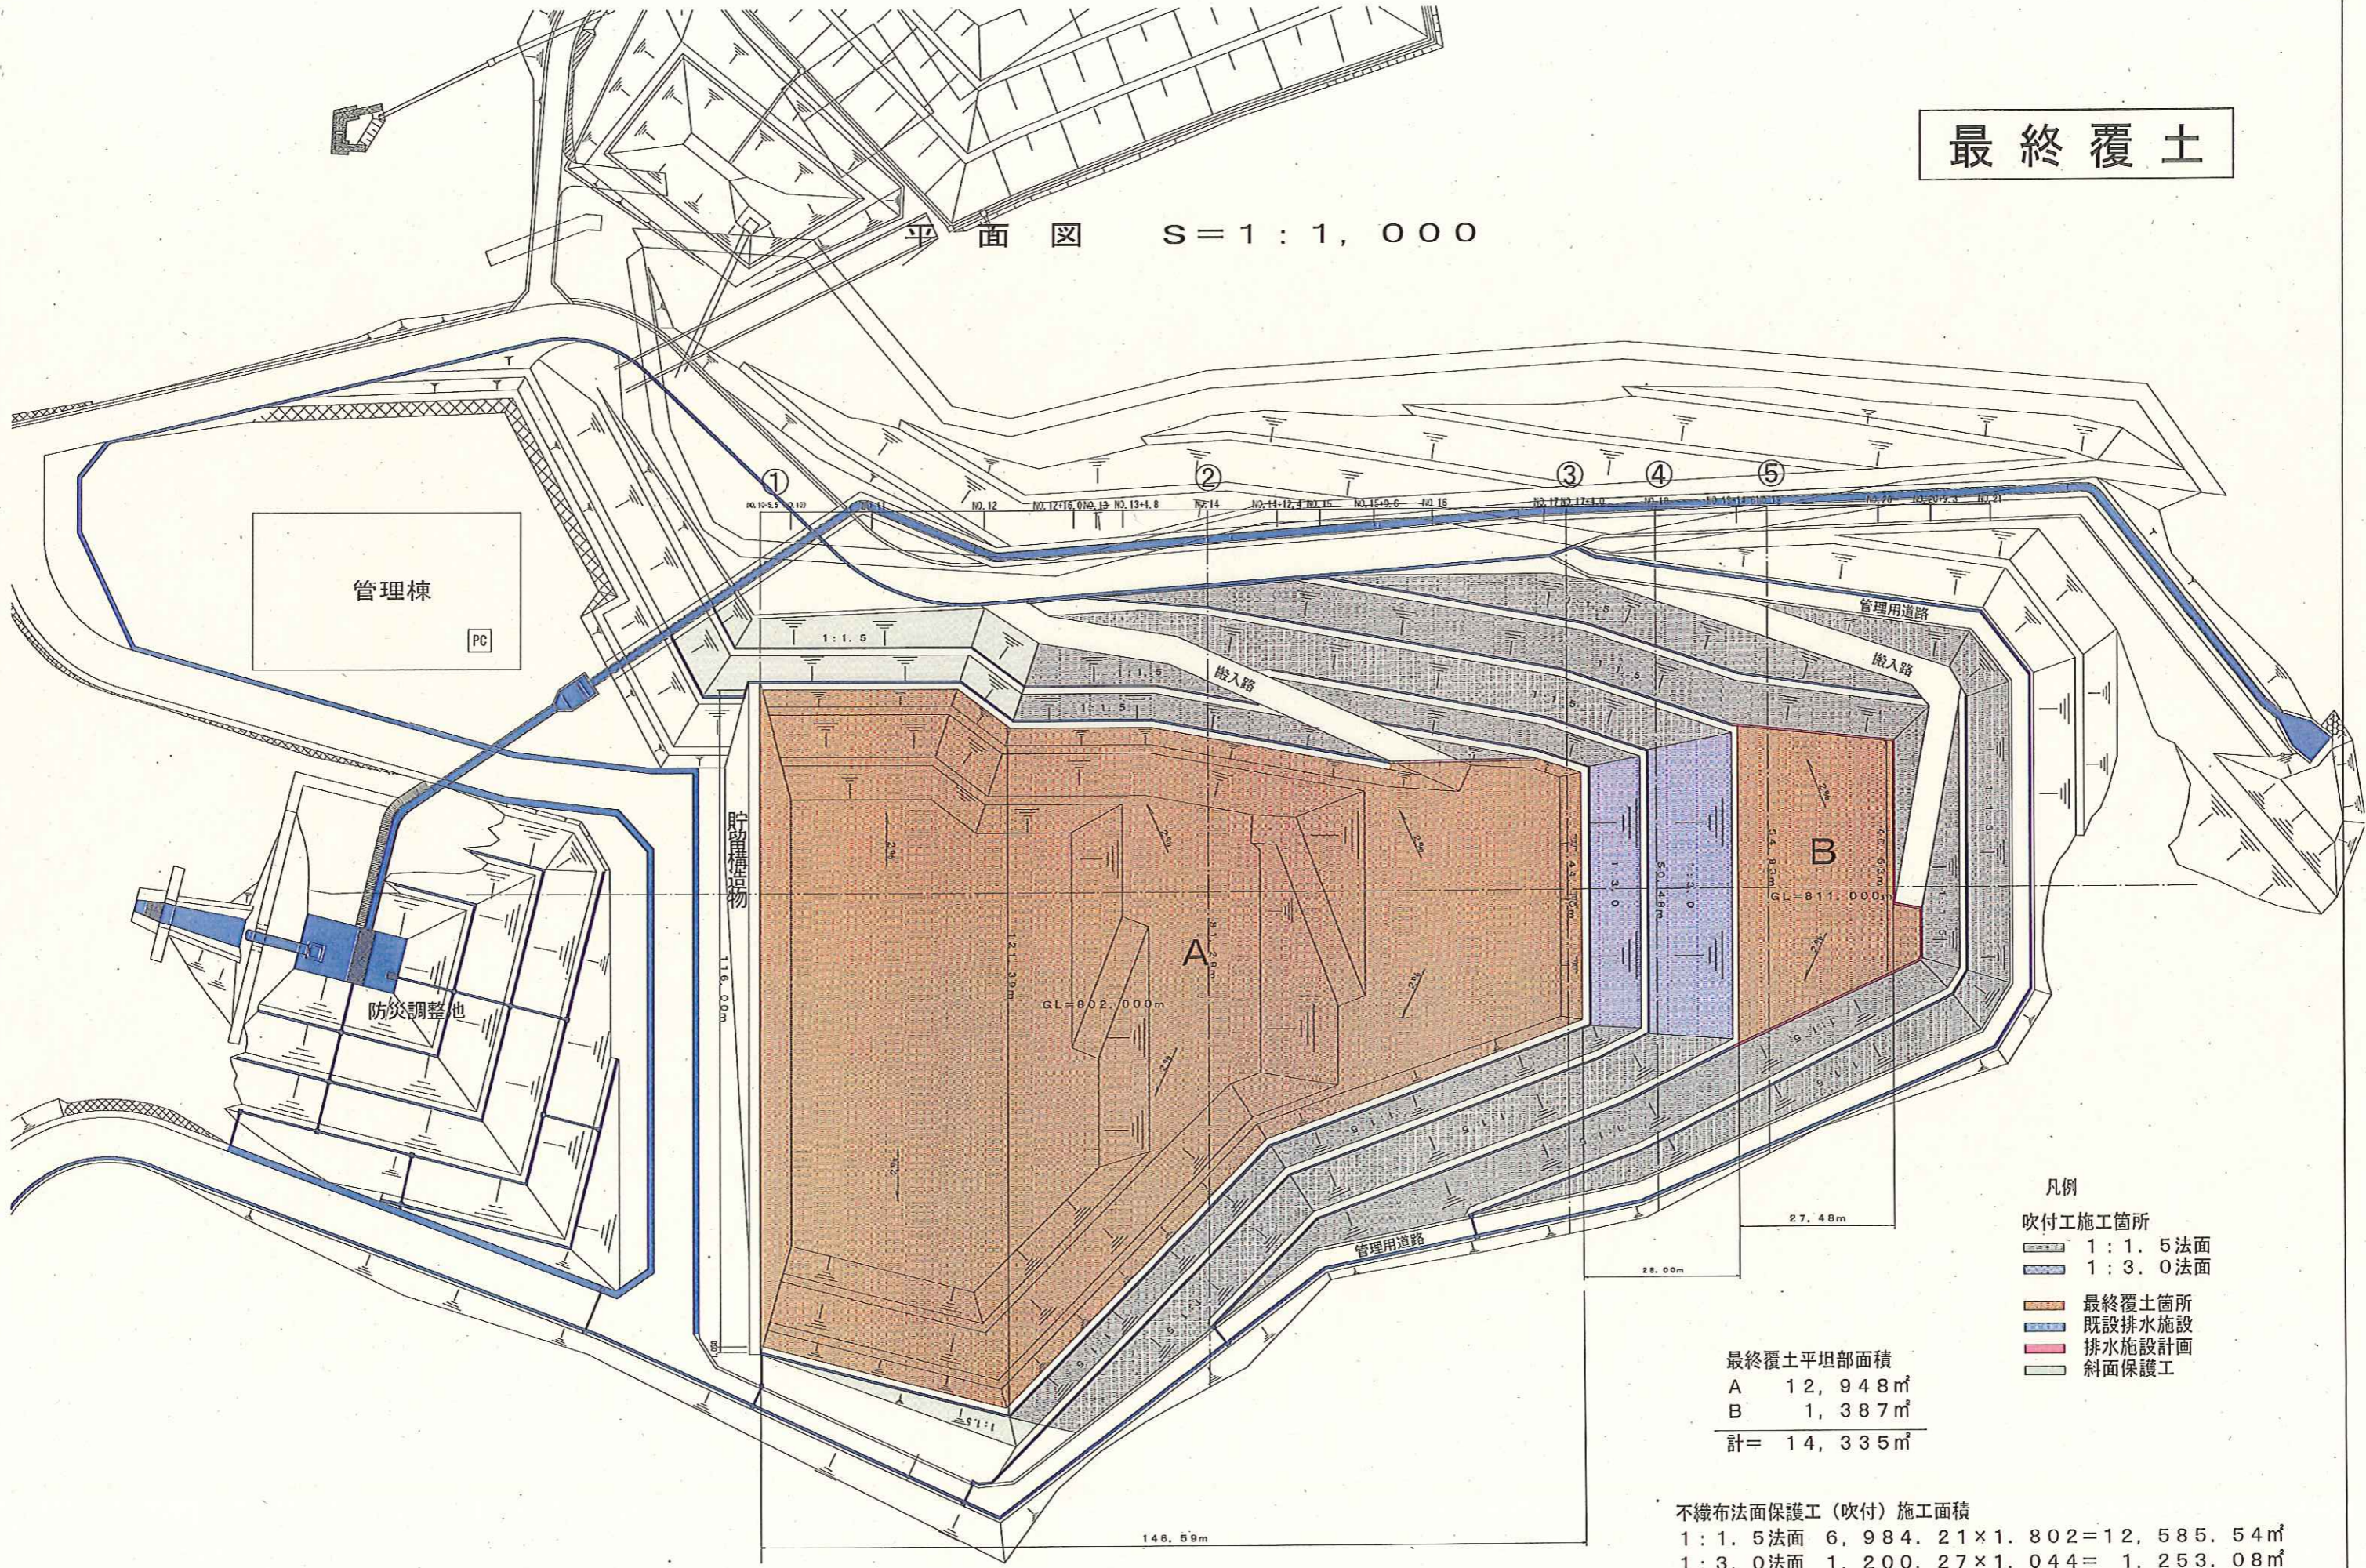

- 凡例
- 吹付工施工箇所
    - 1:1.5法面
    - 1:3.0法面
  - 最終覆土箇所
  - 既設排水施設
  - 排水施設計画
  - 斜面保護工

最終覆土平坦部面積


A	12,948㎡
B	1,387㎡
計	14,335㎡

不織布法面保護工(吹付)施工面積

1:1.5法面	$6,984.21 \times 1.802 = 12,585.54 \text{㎡}$
1:3.0法面	$1,200.27 \times 1.044 = 1,253.08 \text{㎡}$
計	13,838.48㎡

# 最終覆土

縦断面図 S = 1 / 300

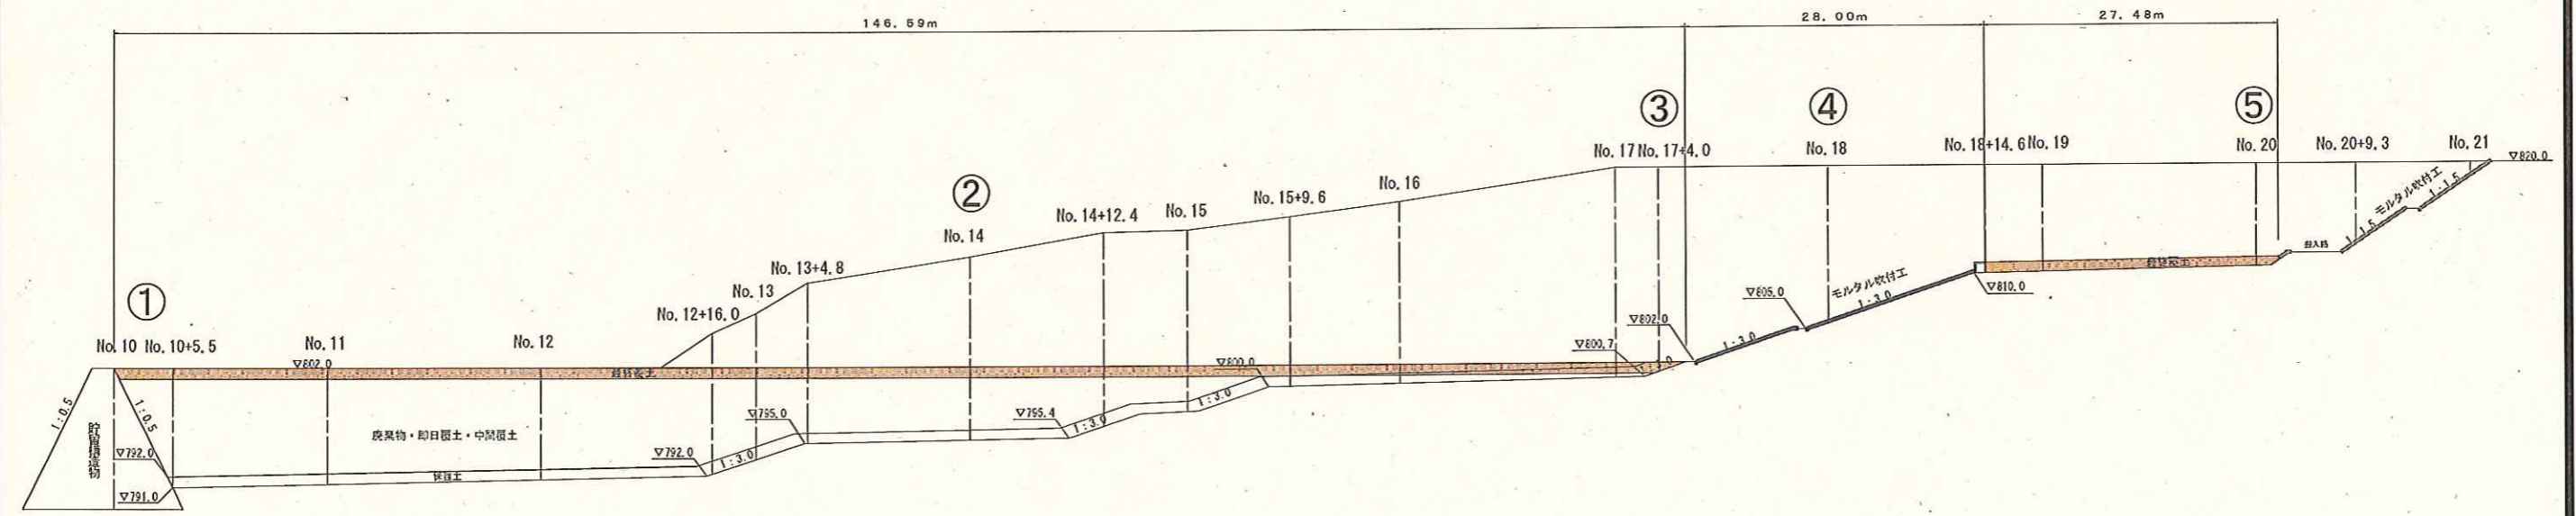


工事名			
図面名			
年月日			
尺 度	図 示	図面番号	
会社名			
事務所名			


横断図 S=1/500

最終覆土


⑤ No. 19

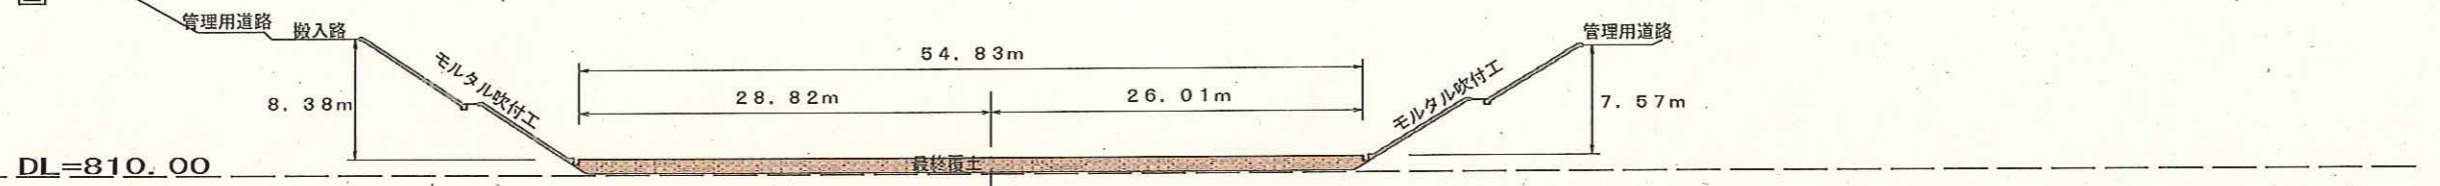


④ No. 18

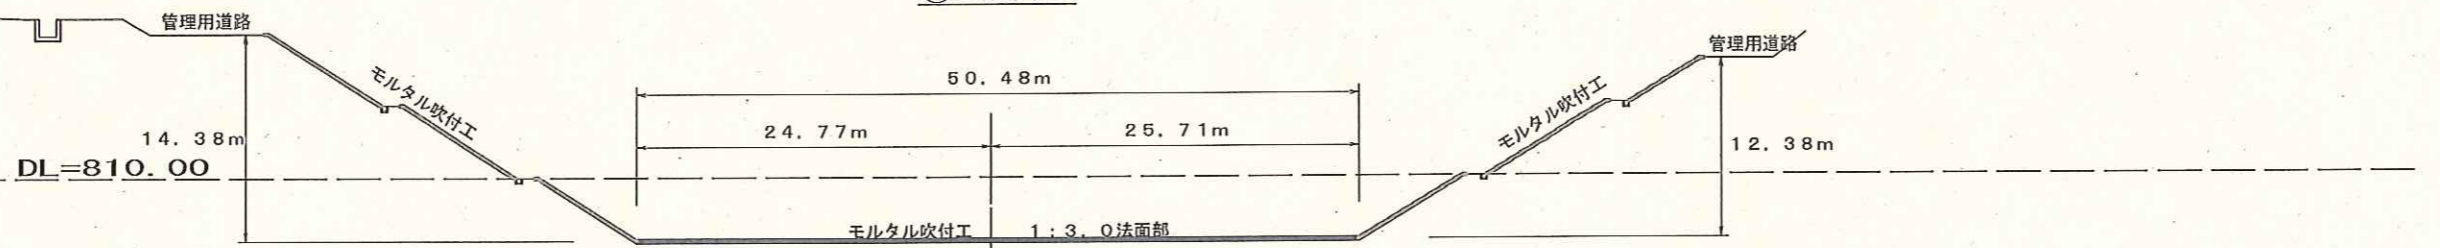

③ No. 17+4.0

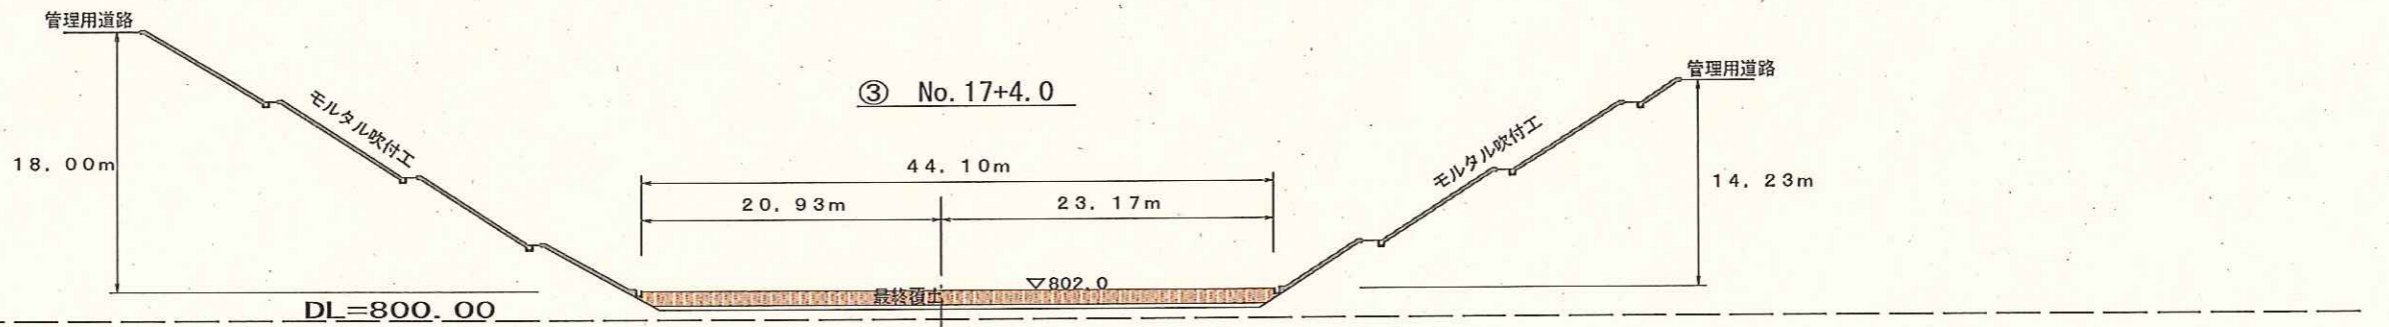

② No. 14

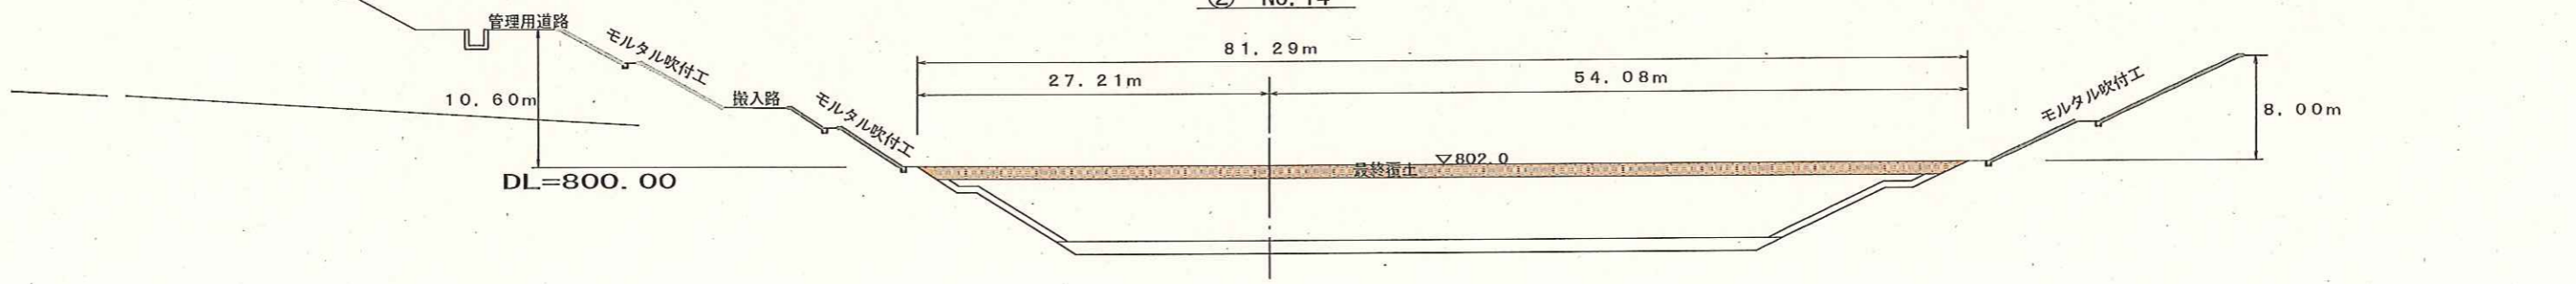

① No. 10+5.5 (No. 10)

