



最終覆土工事 着工前平面図

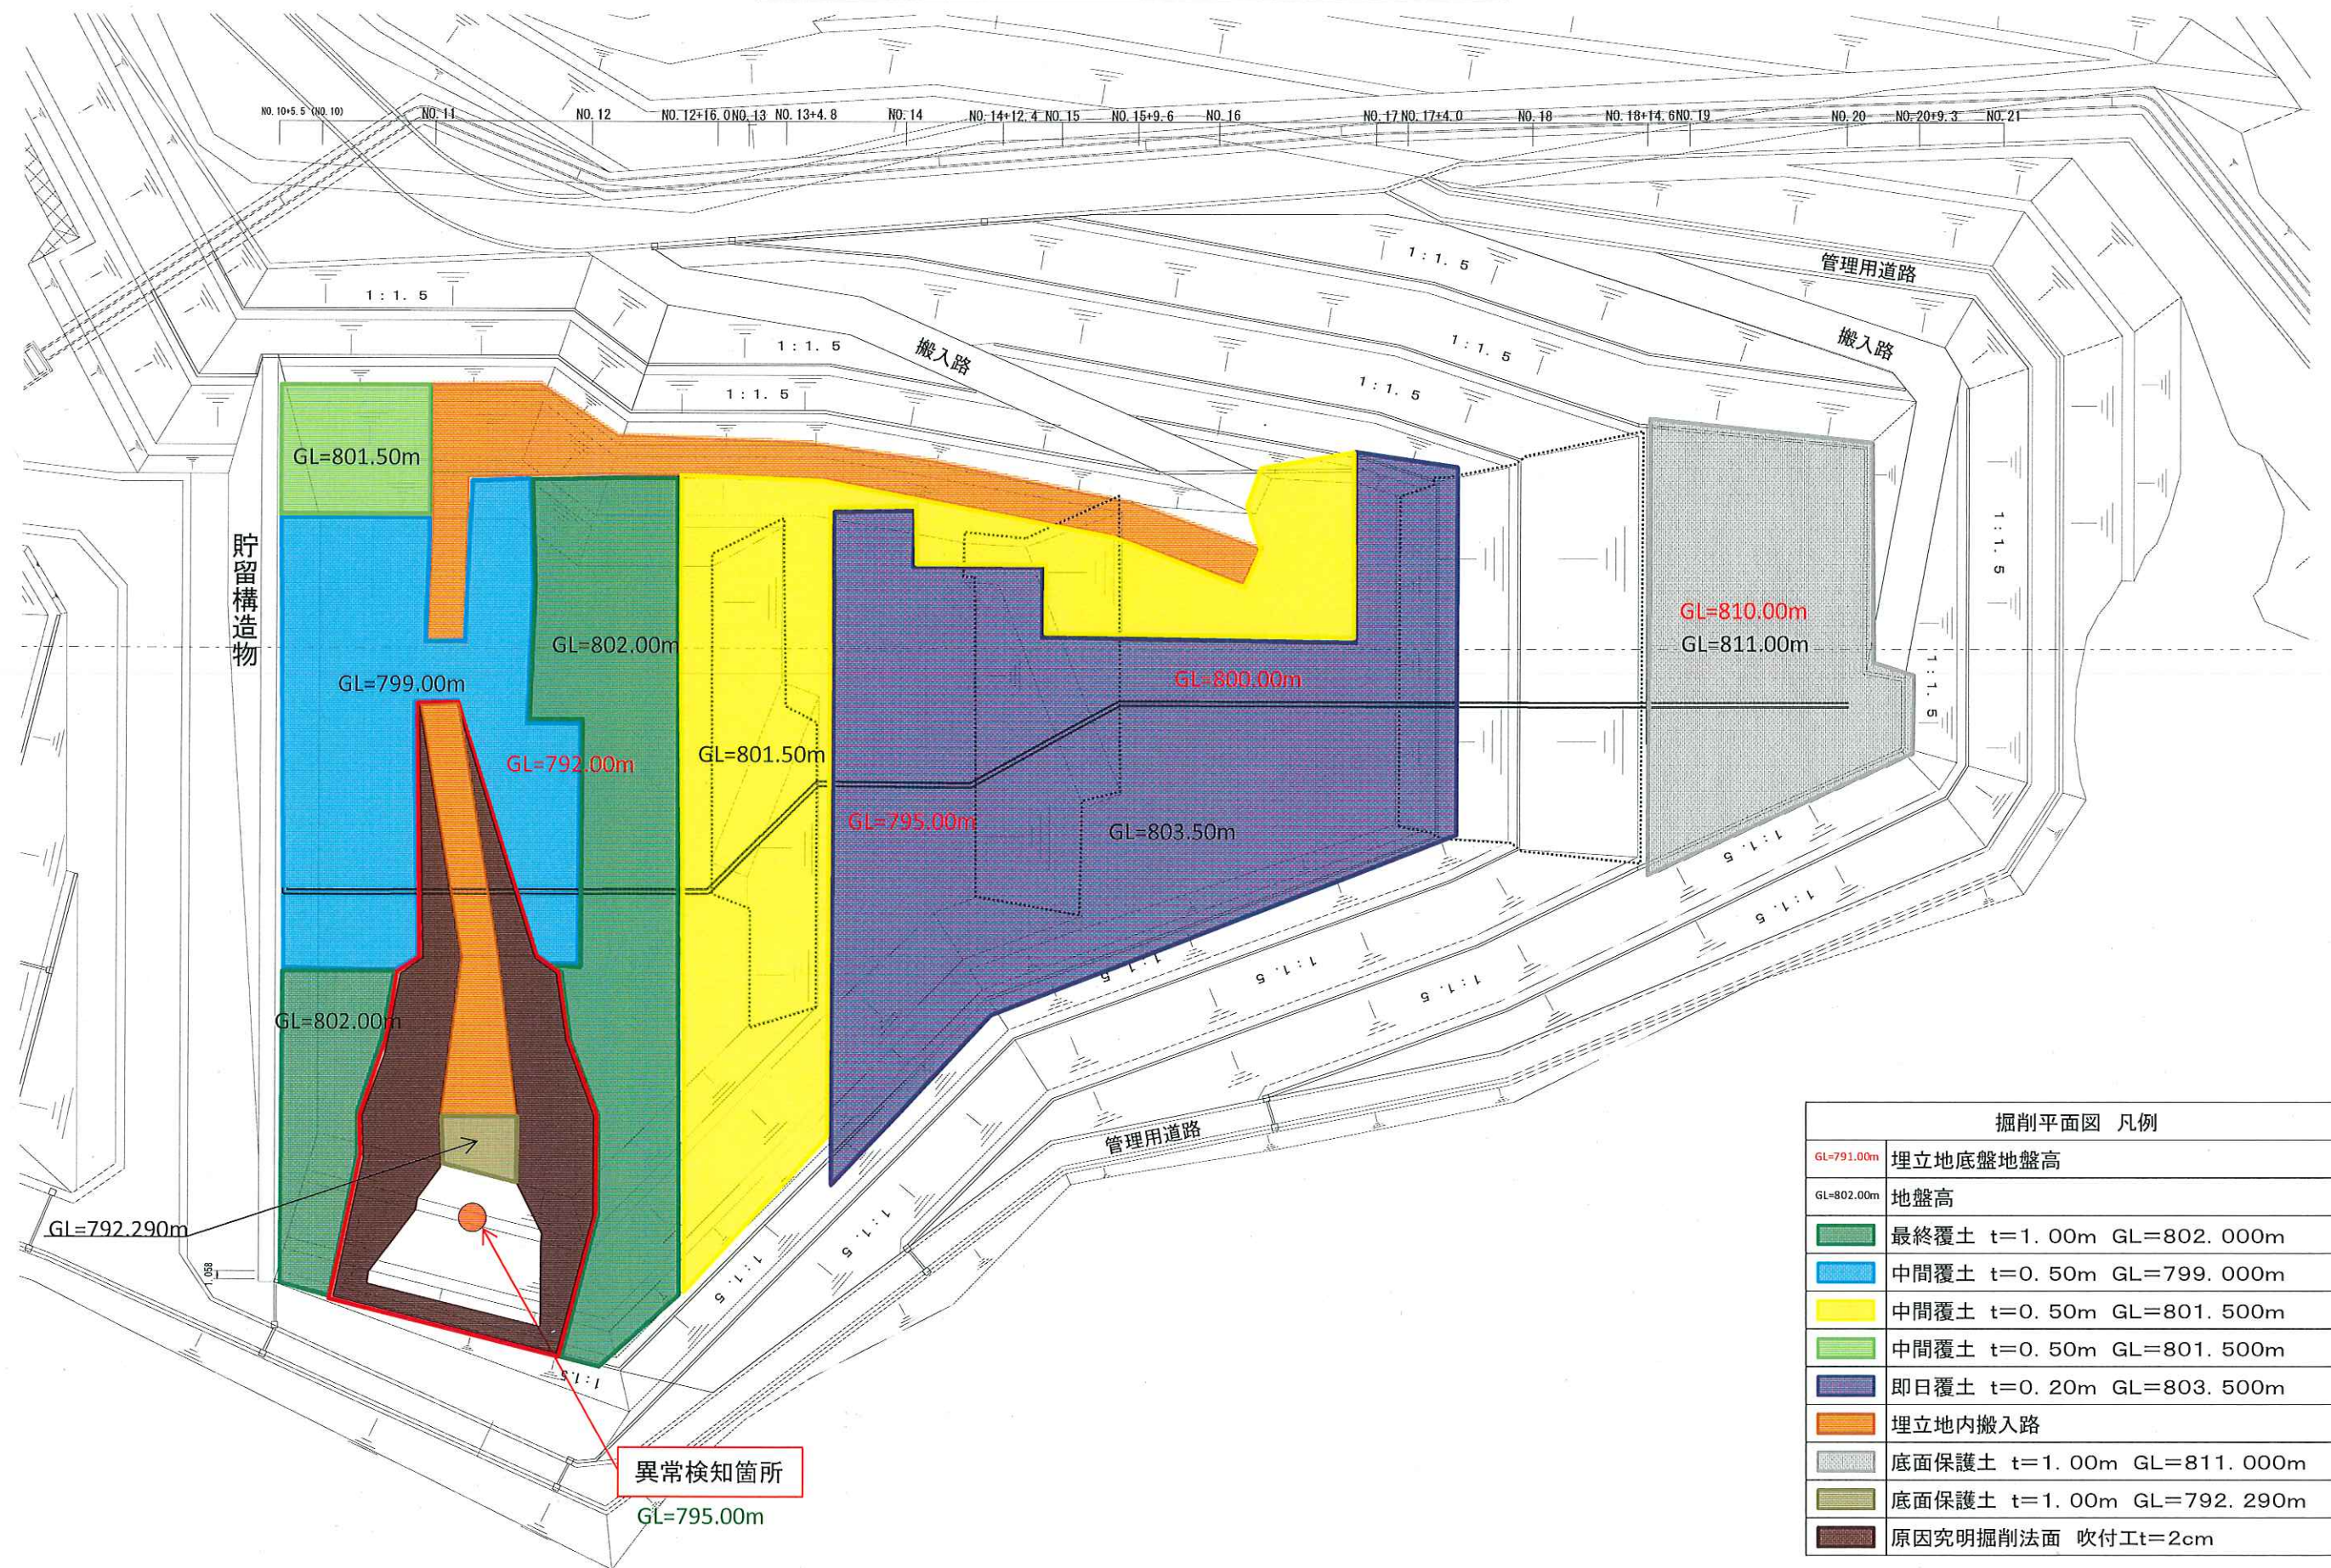

最終覆土工事 現況平面図

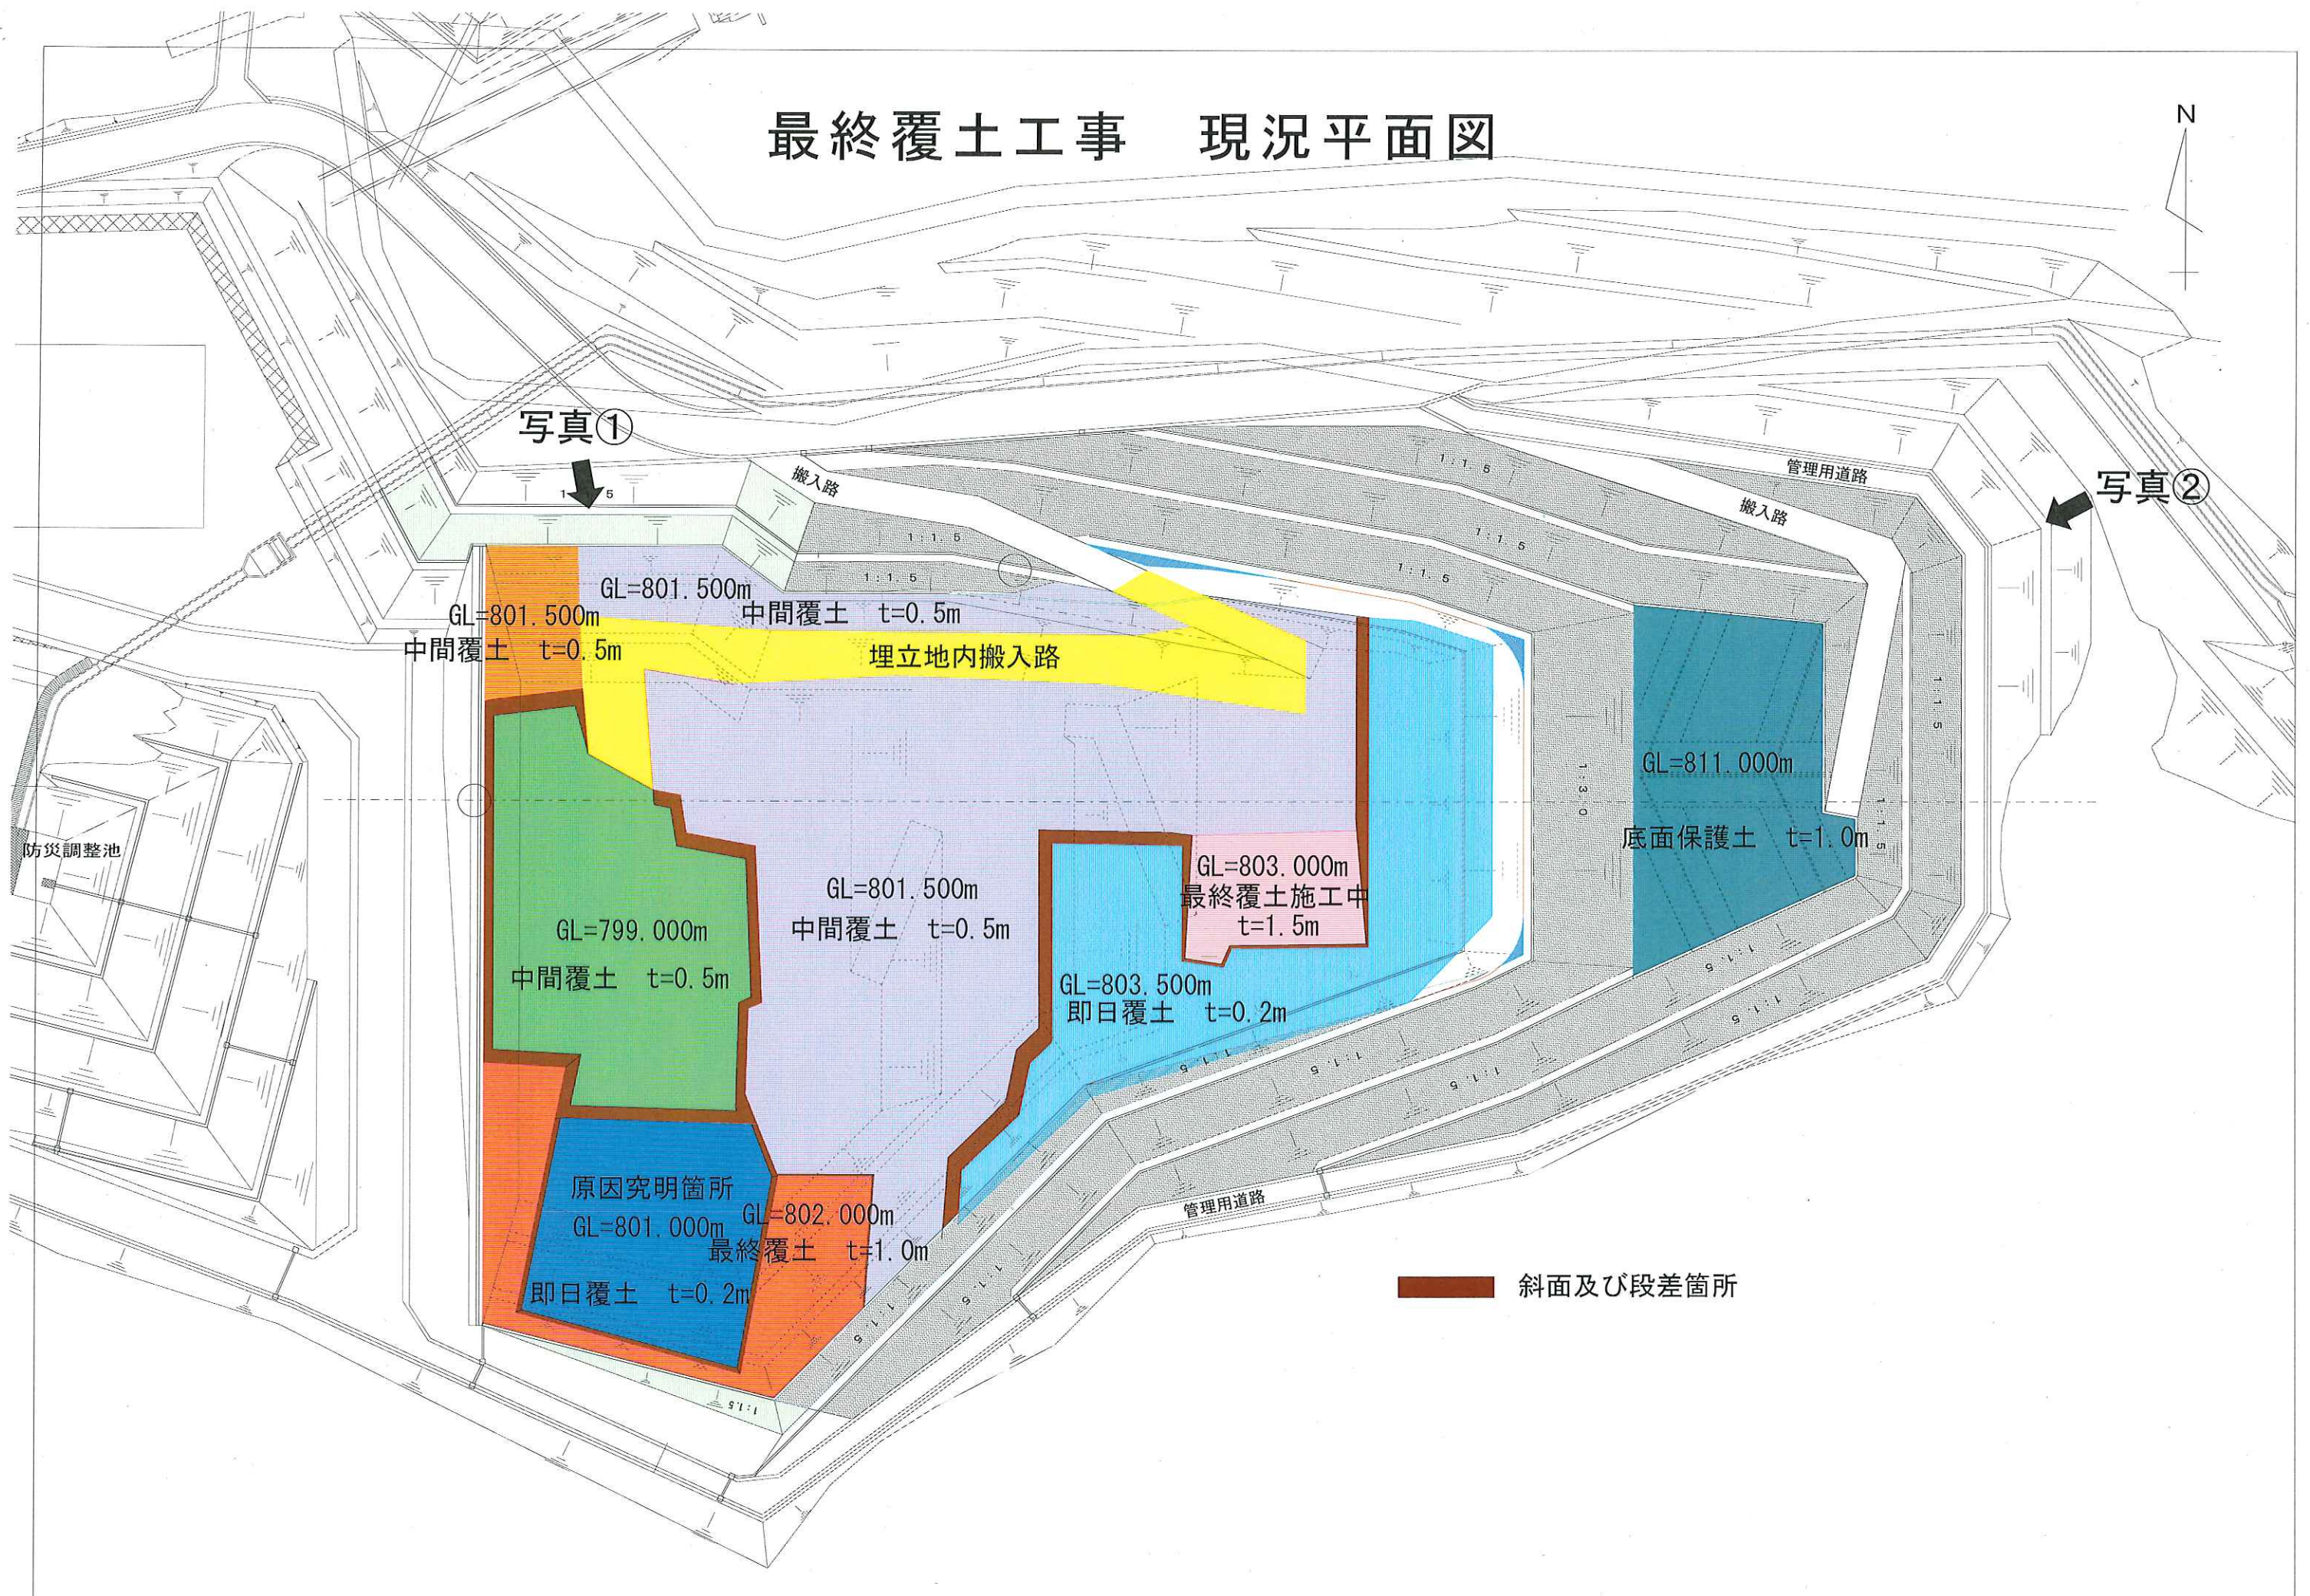

写真①



平成26年5月19日撮影

着工前

写真②



平成26年6月19日撮影

原因究明箇所
埋戻完了



平成26年7月30日撮影

現在の状況

