


かいのくにエコパーク全体図

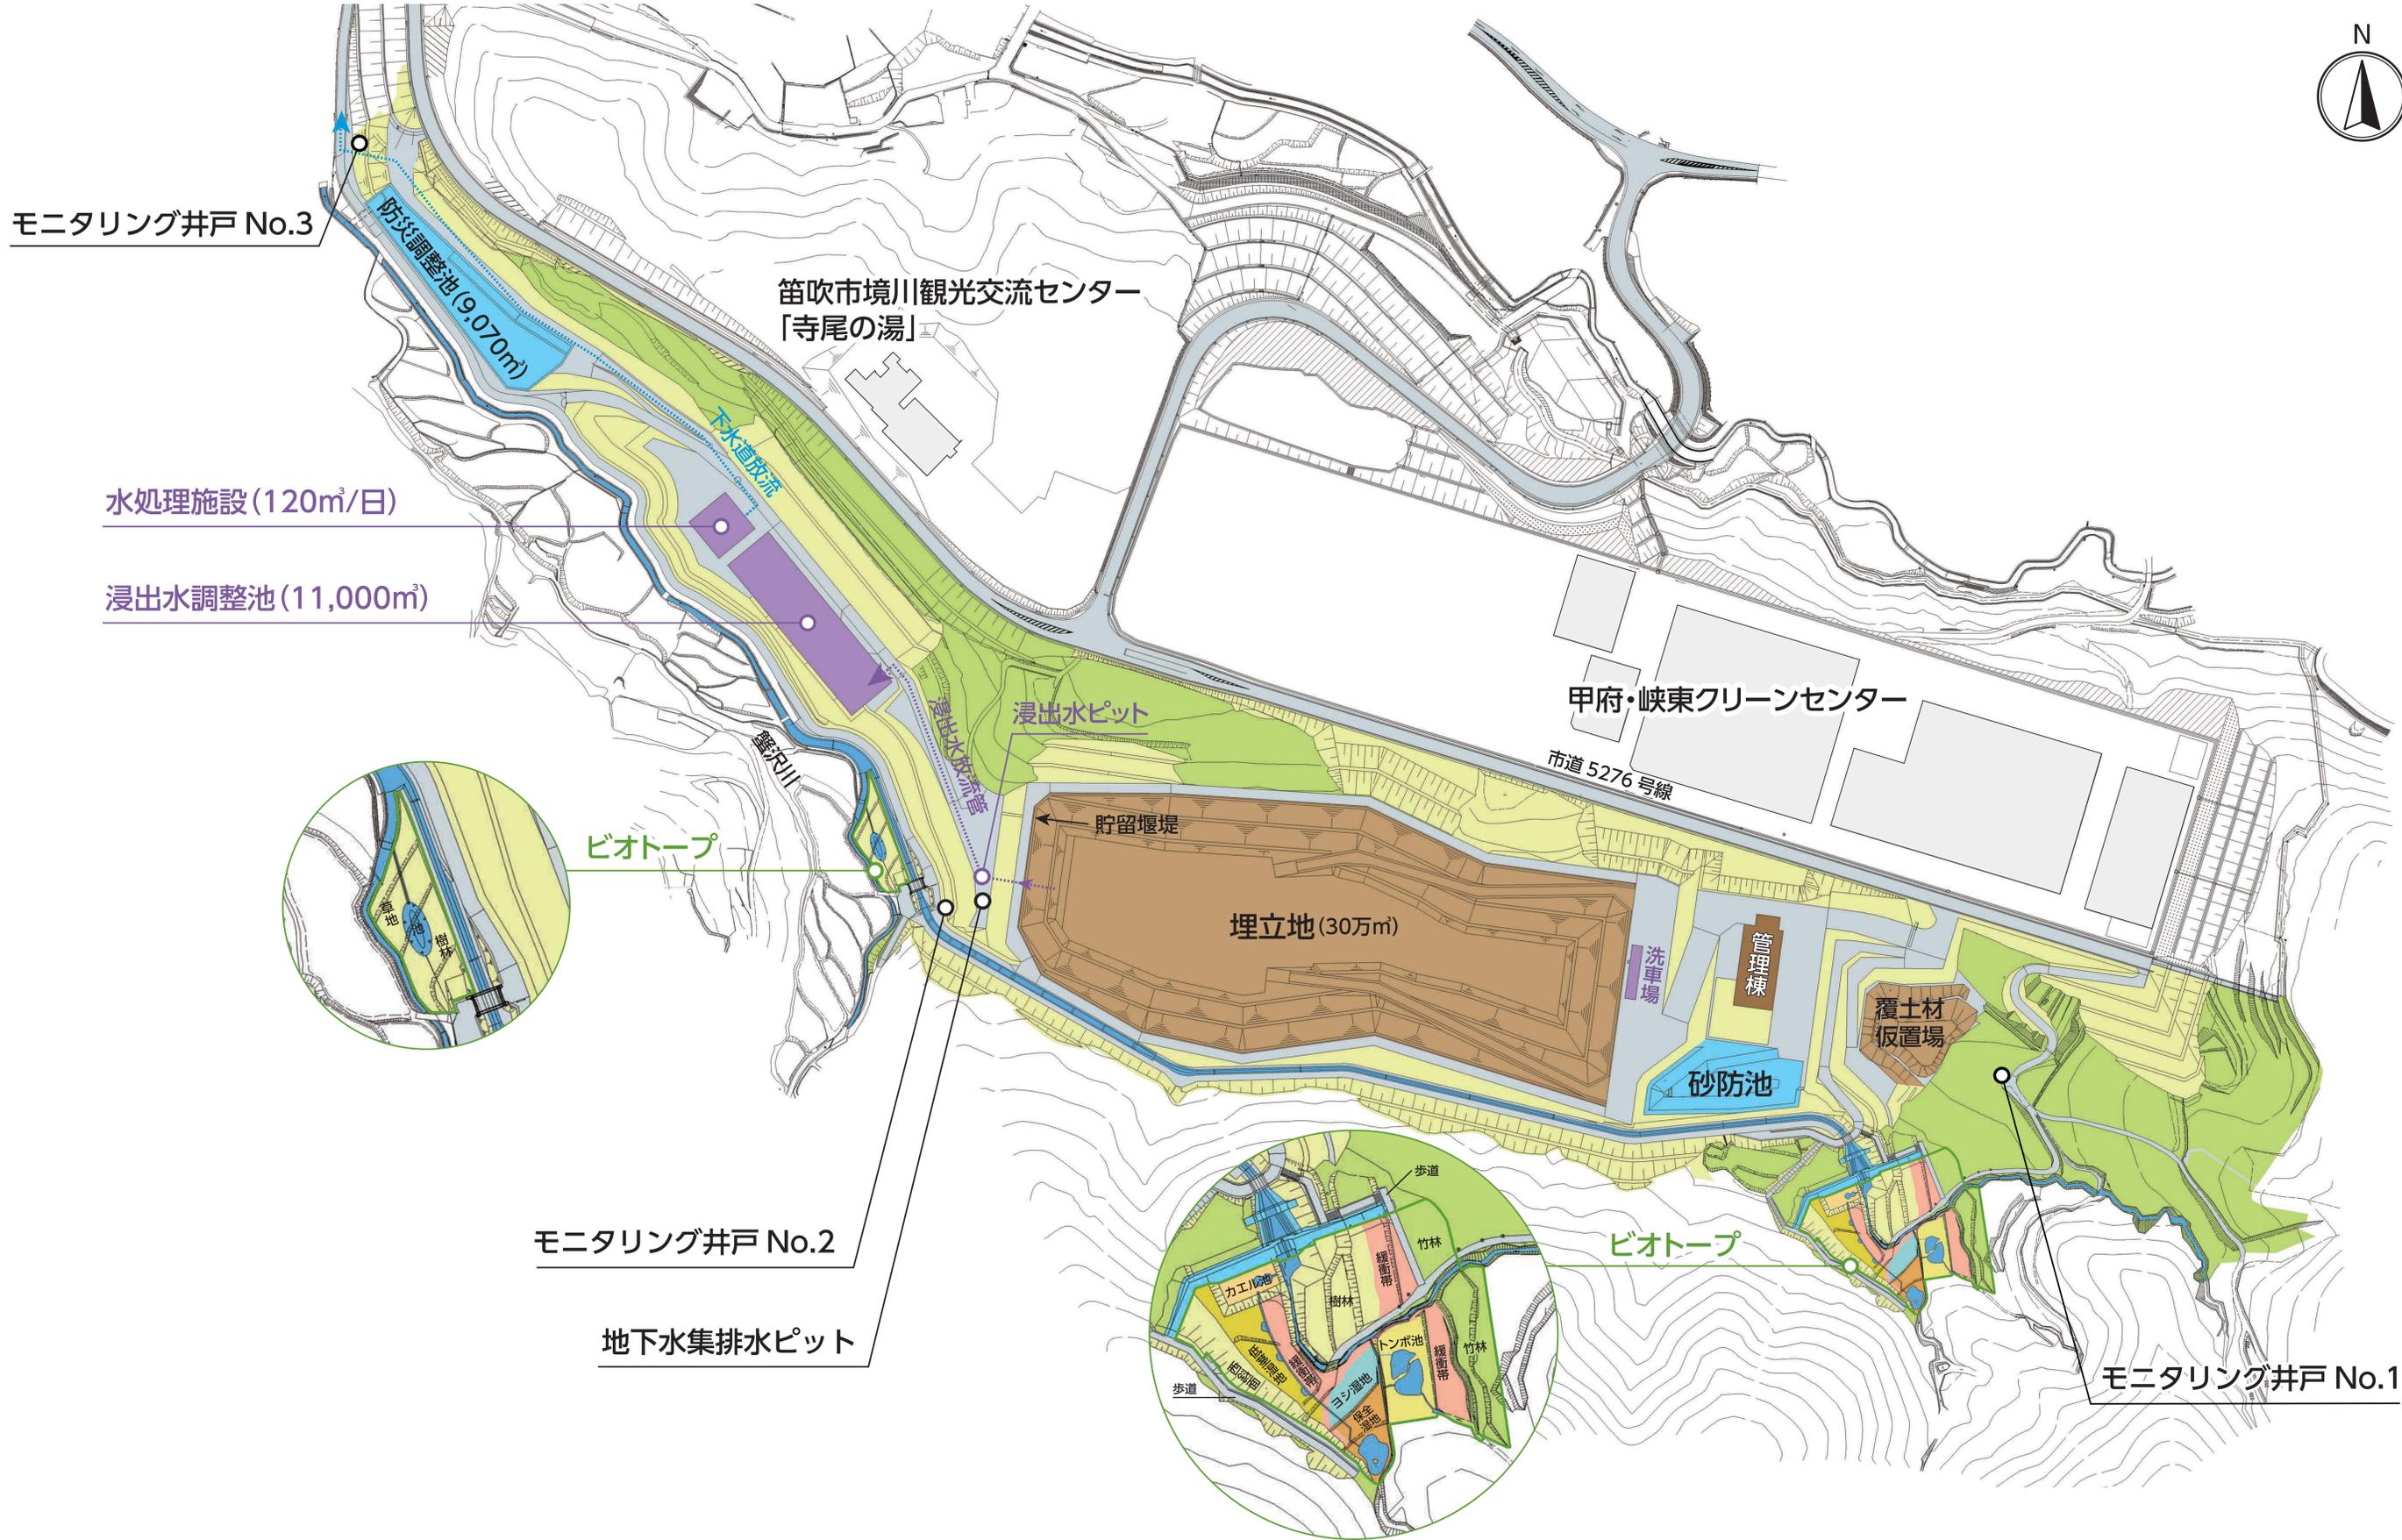

モニタリング井戸 No.3

笛吹市境川観光交流センター
「寺尾の湯」

水処理施設 (120m³/日)

浸出水調整池 (11,000m³)

甲府・峡東クリーンセンター

市道 5276 号線

浸出水ピット

貯留堰堤

埋立地 (30万m³)

管理棟

砂防池

覆土材
仮置場

ビオトープ

モニタリング井戸 No.2

地下水集排水ピット

ビオトープ

モニタリング井戸 No.1