


## 埋立地断面図

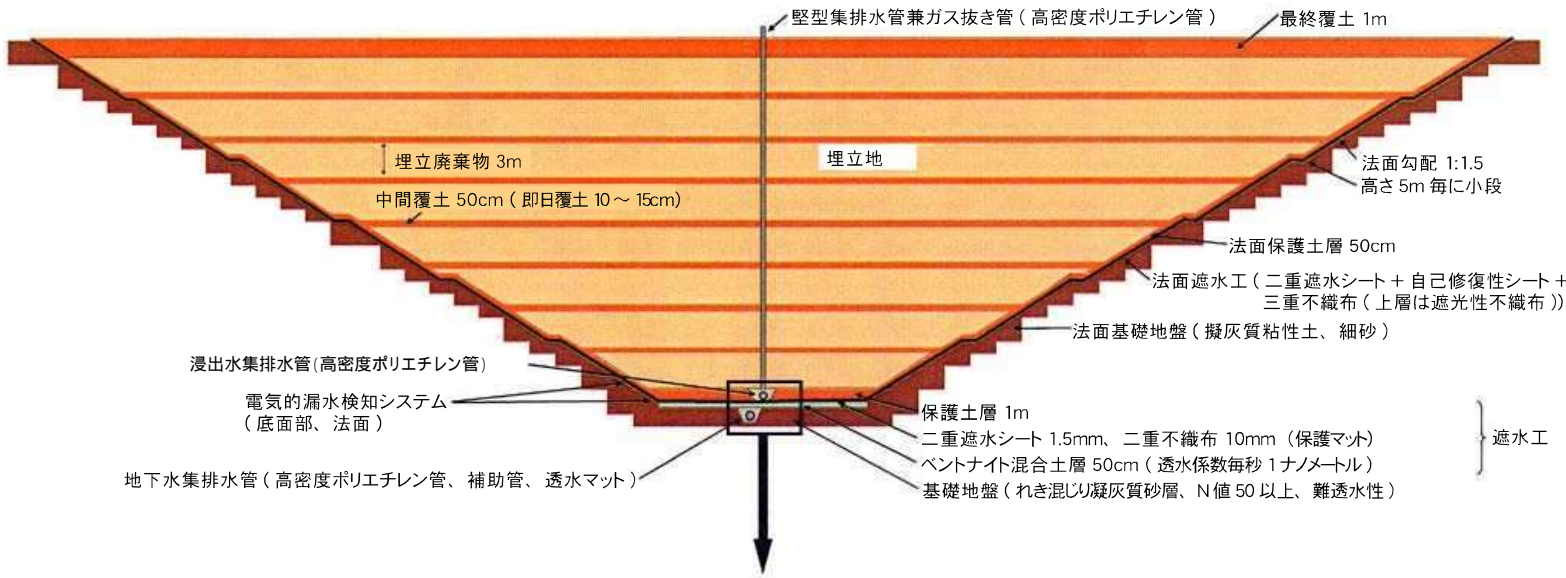

## 遮水構造拡大図 (底面部)

